

# **CORTES DE TRÁFICO PREVISTOS PARA LOS** **DÍAS 12 Y 14 DE MAYO DEL 2025**

Les informamos de las afectaciones al tráfico previstas para la semana del 12 al 16 de mayo de 2025, por trabajos de extendido de capa de rodadura del p.k. 292+800 al p.k. 296+000 de la calzada creciente (sentido BCN) de la A-2, **y que afectarán a la salida 296 La Muela (oeste).**

**1- Lunes 12 y martes 13: Corte de calzada creciente (sentido BCN) del p.k. 291+100 al p.k. 296+000.** Este corte está programado desde las 05:00 horas del lunes 12 hasta las 5:00 horas del miércoles 14.

➤ Descripción de afectaciones al tráfico:

- Corte de carril izquierdo del p.k. 290+700 al p.k. 291+100 BCN.
- Corte de calzada BCN del paso de mediana del p.k. 291+100 al paso de mediana del p.k. 296+000.
- Corte de carril izquierdo del p.k. 296+800 a p.k. 290+000 calzada decreciente (sentido MAD), habilitado para paso en contradirección.

➤ Alternativas propuestas:

- No se afecta a ninguna entrada o salida de la autovía.

**2- Miércoles 14 a Viernes 16: Corte de calzada creciente (sentido BCN) del p.k. 293+200 al p.k. 298+550.** Este corte está programado desde las 05:00 horas del miércoles 14 hasta las 13:00 horas del viernes 16.


➤ Descripción de afectaciones al tráfico:

- Corte de carril izquierdo del p.k. 292+800 al p.k. 293+200 BCN.
- Corte de calzada BCN del paso de mediana del p.k. 293+200 al paso de mediana del p.k. 298+550. Como consecuencia del corte de calzada quedará cerrada la salida 296 La Muela (oeste).
- Corte de carril izquierdo del p.k. 298+900 a p.k. 293+000 calzada decreciente (sentido MAD), habilitado para paso en contradirección.

➤ Alternativas propuestas:


- **Cierre de salida 296 La Muela (oeste): Se podrá utilizar de manera alternativa la salida 299 La Muela (este).**

Si el avance diario de los trabajos lo permite, se adelantará la retirada del corte de calzada a la noche del jueves al viernes y se restablecerá el tráfico a sus condiciones normales.

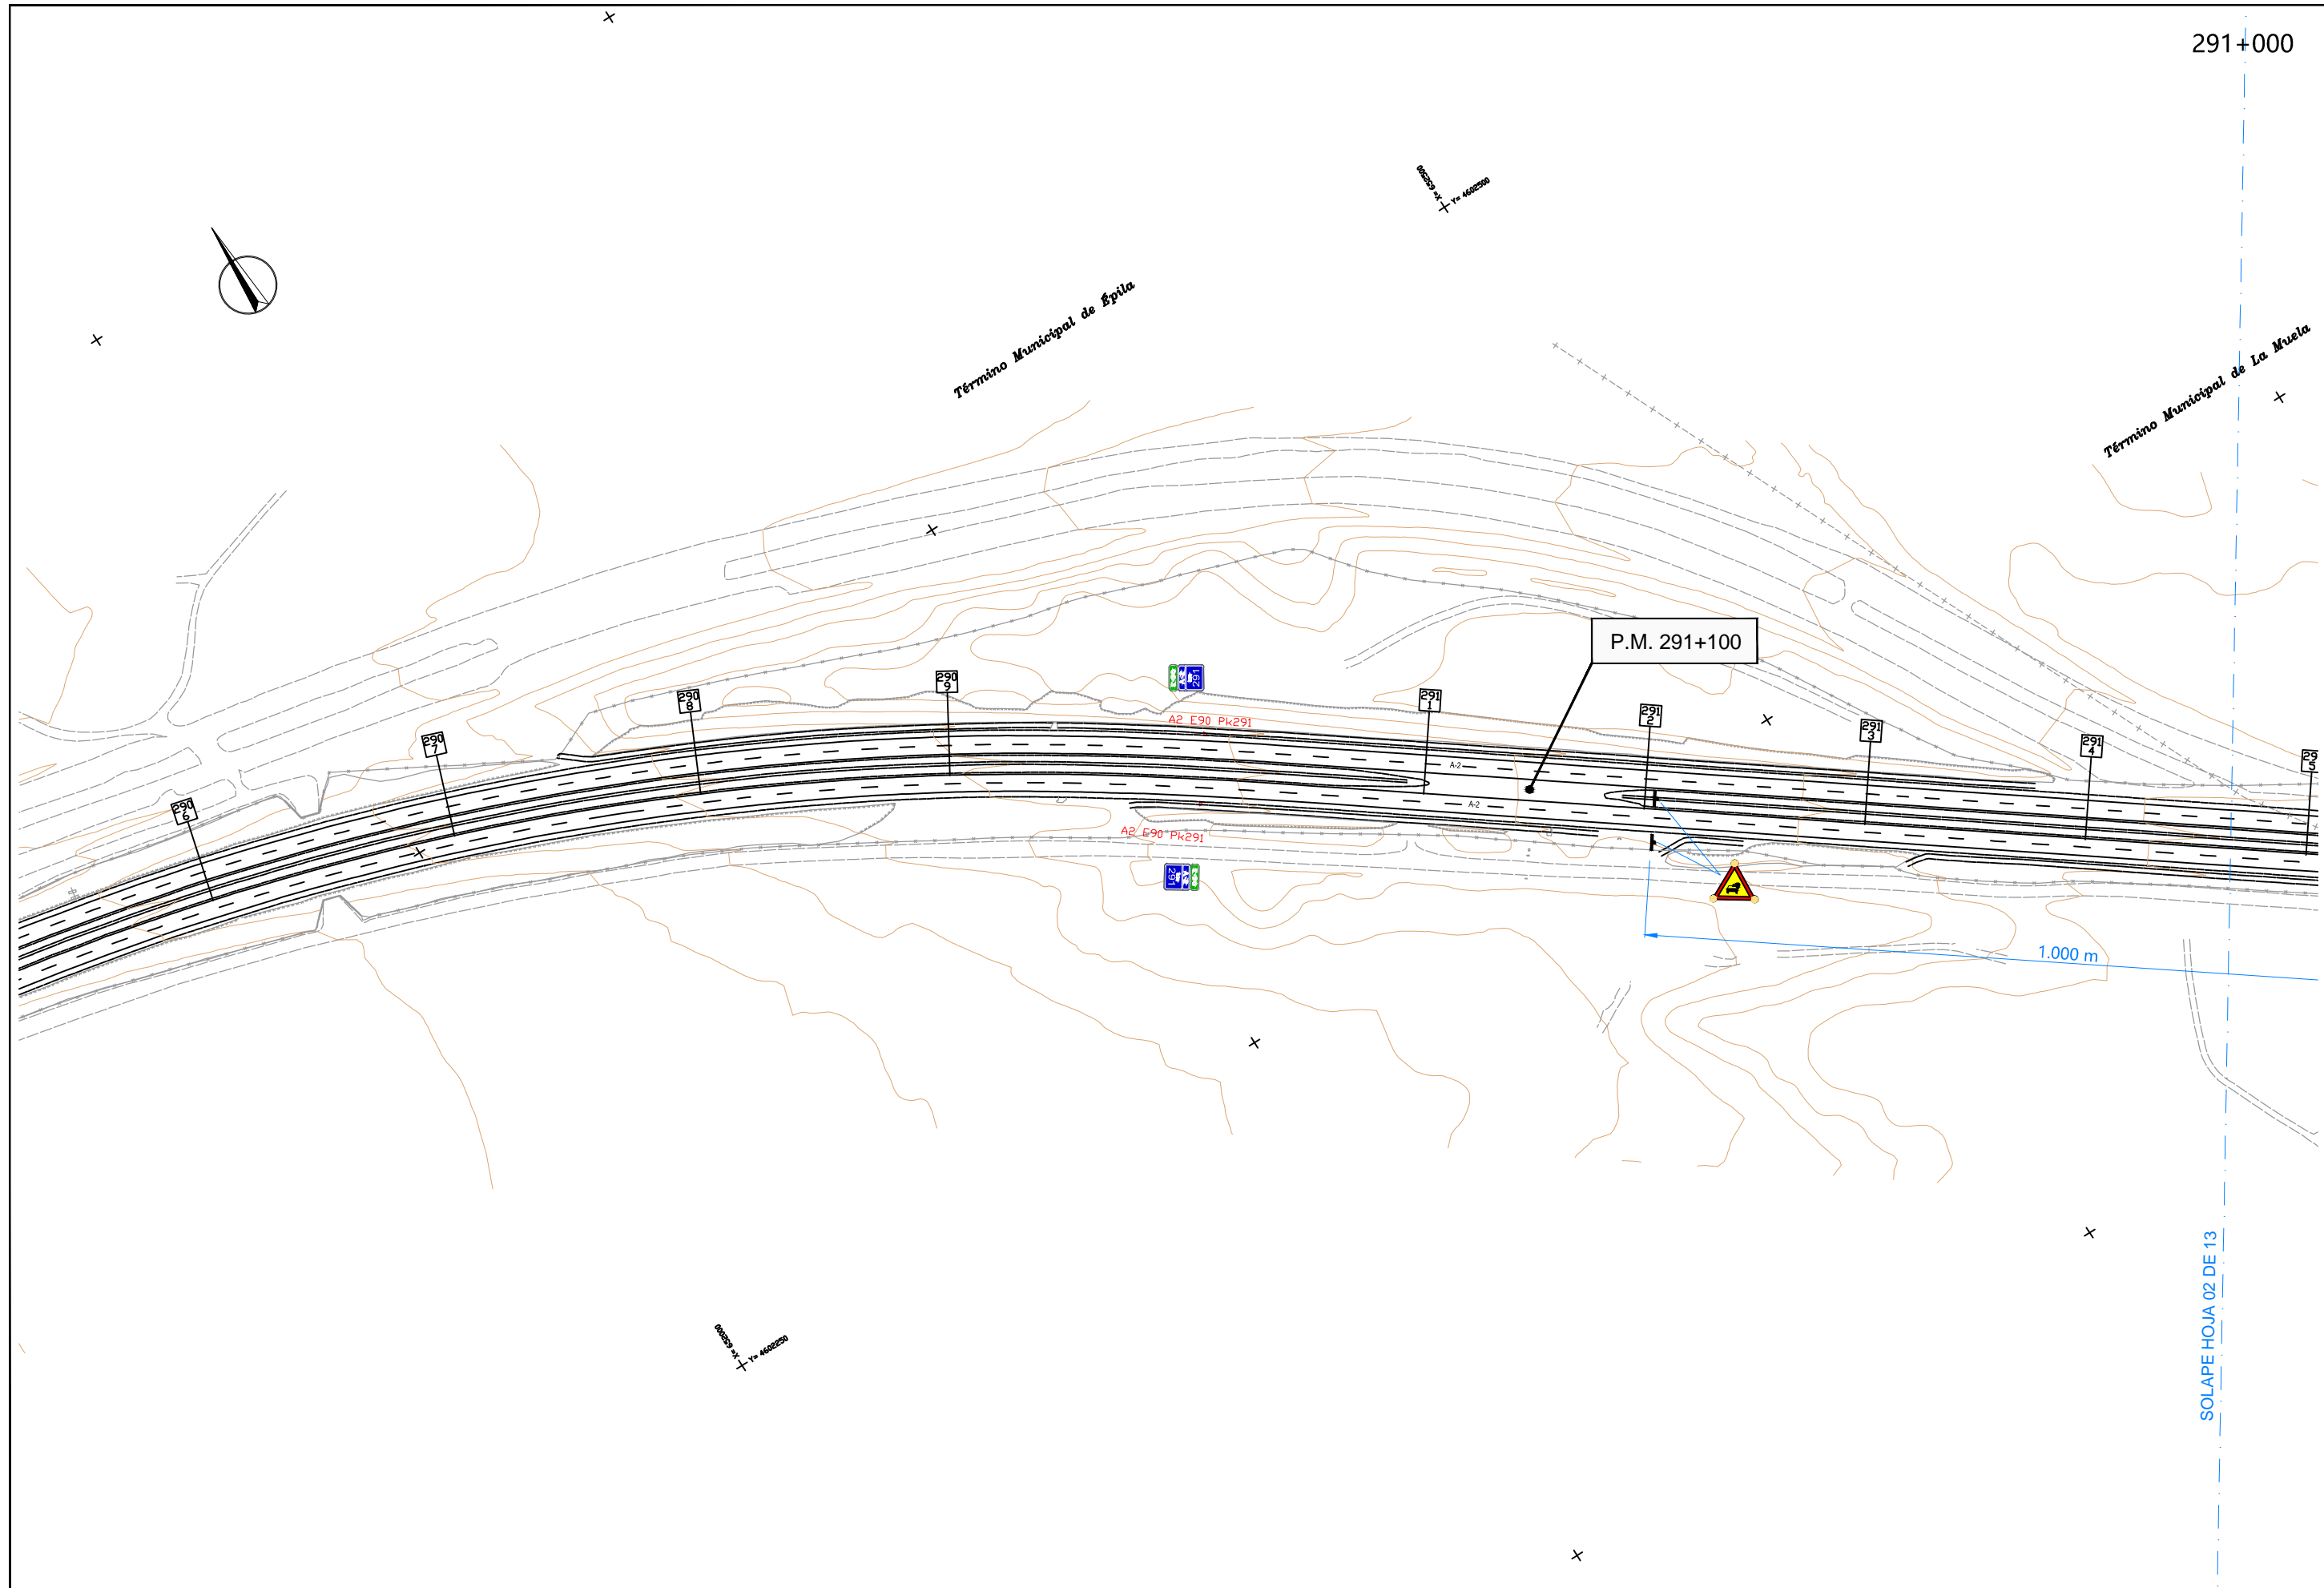

292+000

Municipal de La Muela

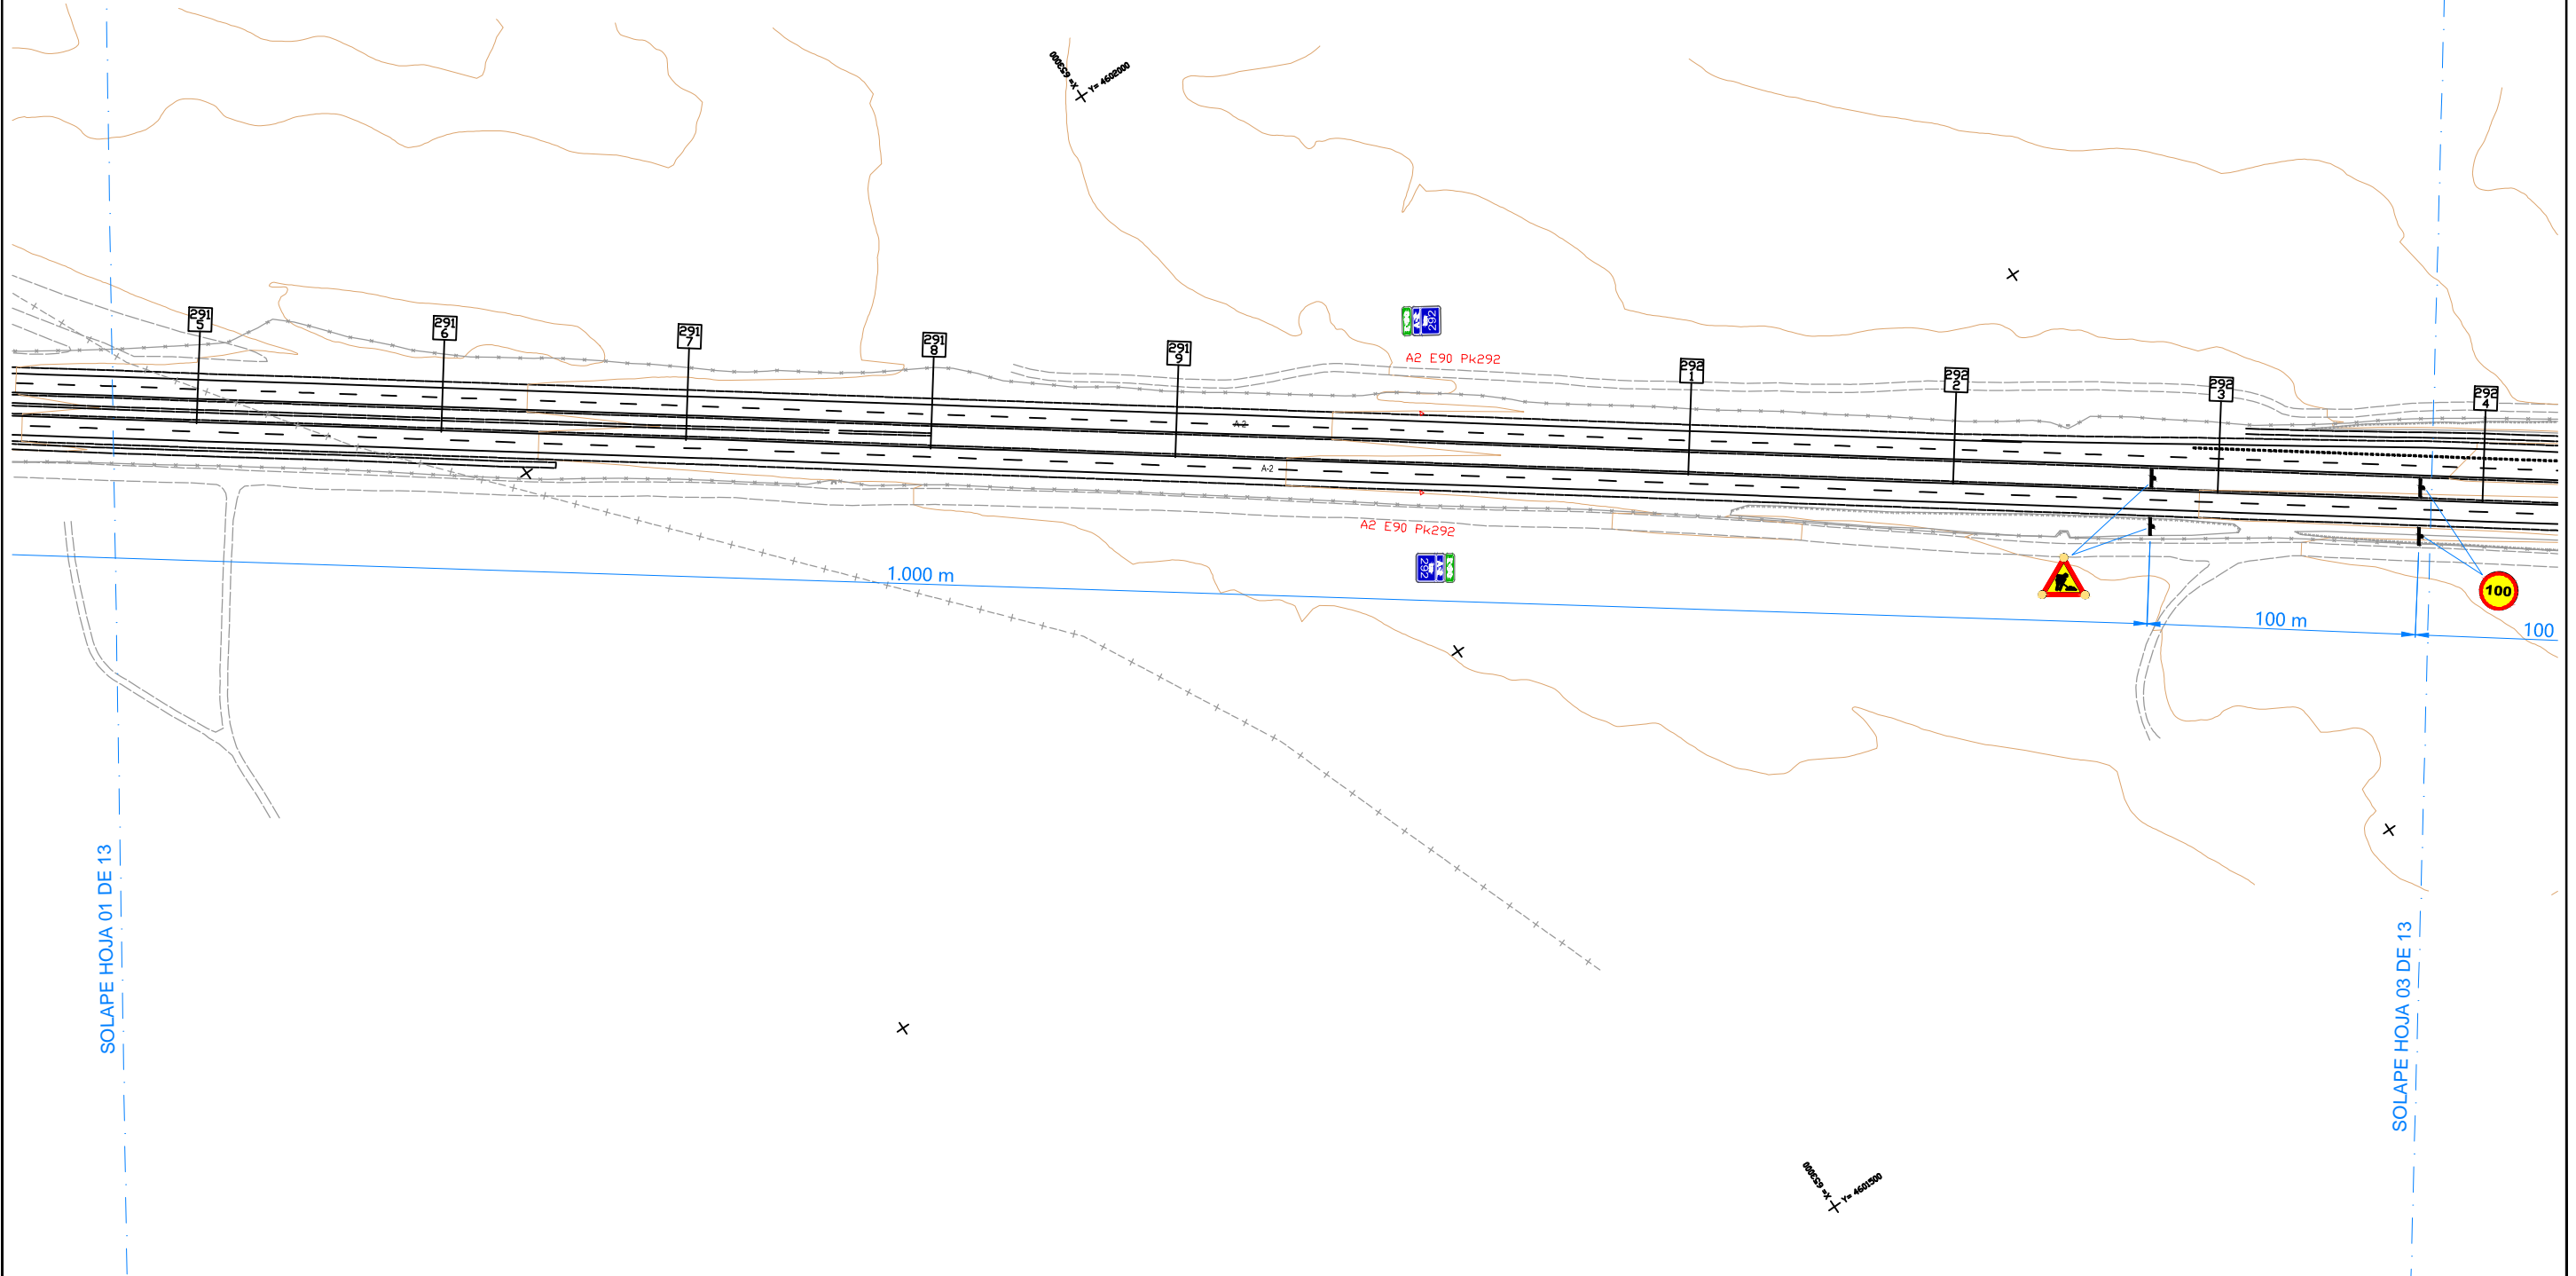

SOLAPE HOJA 01 DE 13

SOLAPE HOJA 03 DE 13



**AUTOVÍA DE ARAGÓN SOCIEDAD CONCESIONARIA, S.A**  
CALATAYUD - ALFAJARÍN

ESCALAS:  
1/2.500  
UNE A3  
ORIGINALES




TÍTULO:  
PROYECTO DE REHABILITACIÓN DE FIRME  
EN LA A-2 TRAMO CALATAYUD-ALFAJARÍN  
PP.KK. 232+800 AL 340+000  
CLAVE: A2T4-PA2-22


DENOMINACIÓN DEL PLANO:  
FASE 2: SEÑALIZACIÓN CORTE DE CALZADA  
CRECIENTE PP.KK. 293+200 - 298+550  
(RODADURA 294+000 - 296+000)

PLANO No.  
HOJA 02 DE 13

FECHA:  
ABRIL  
2025

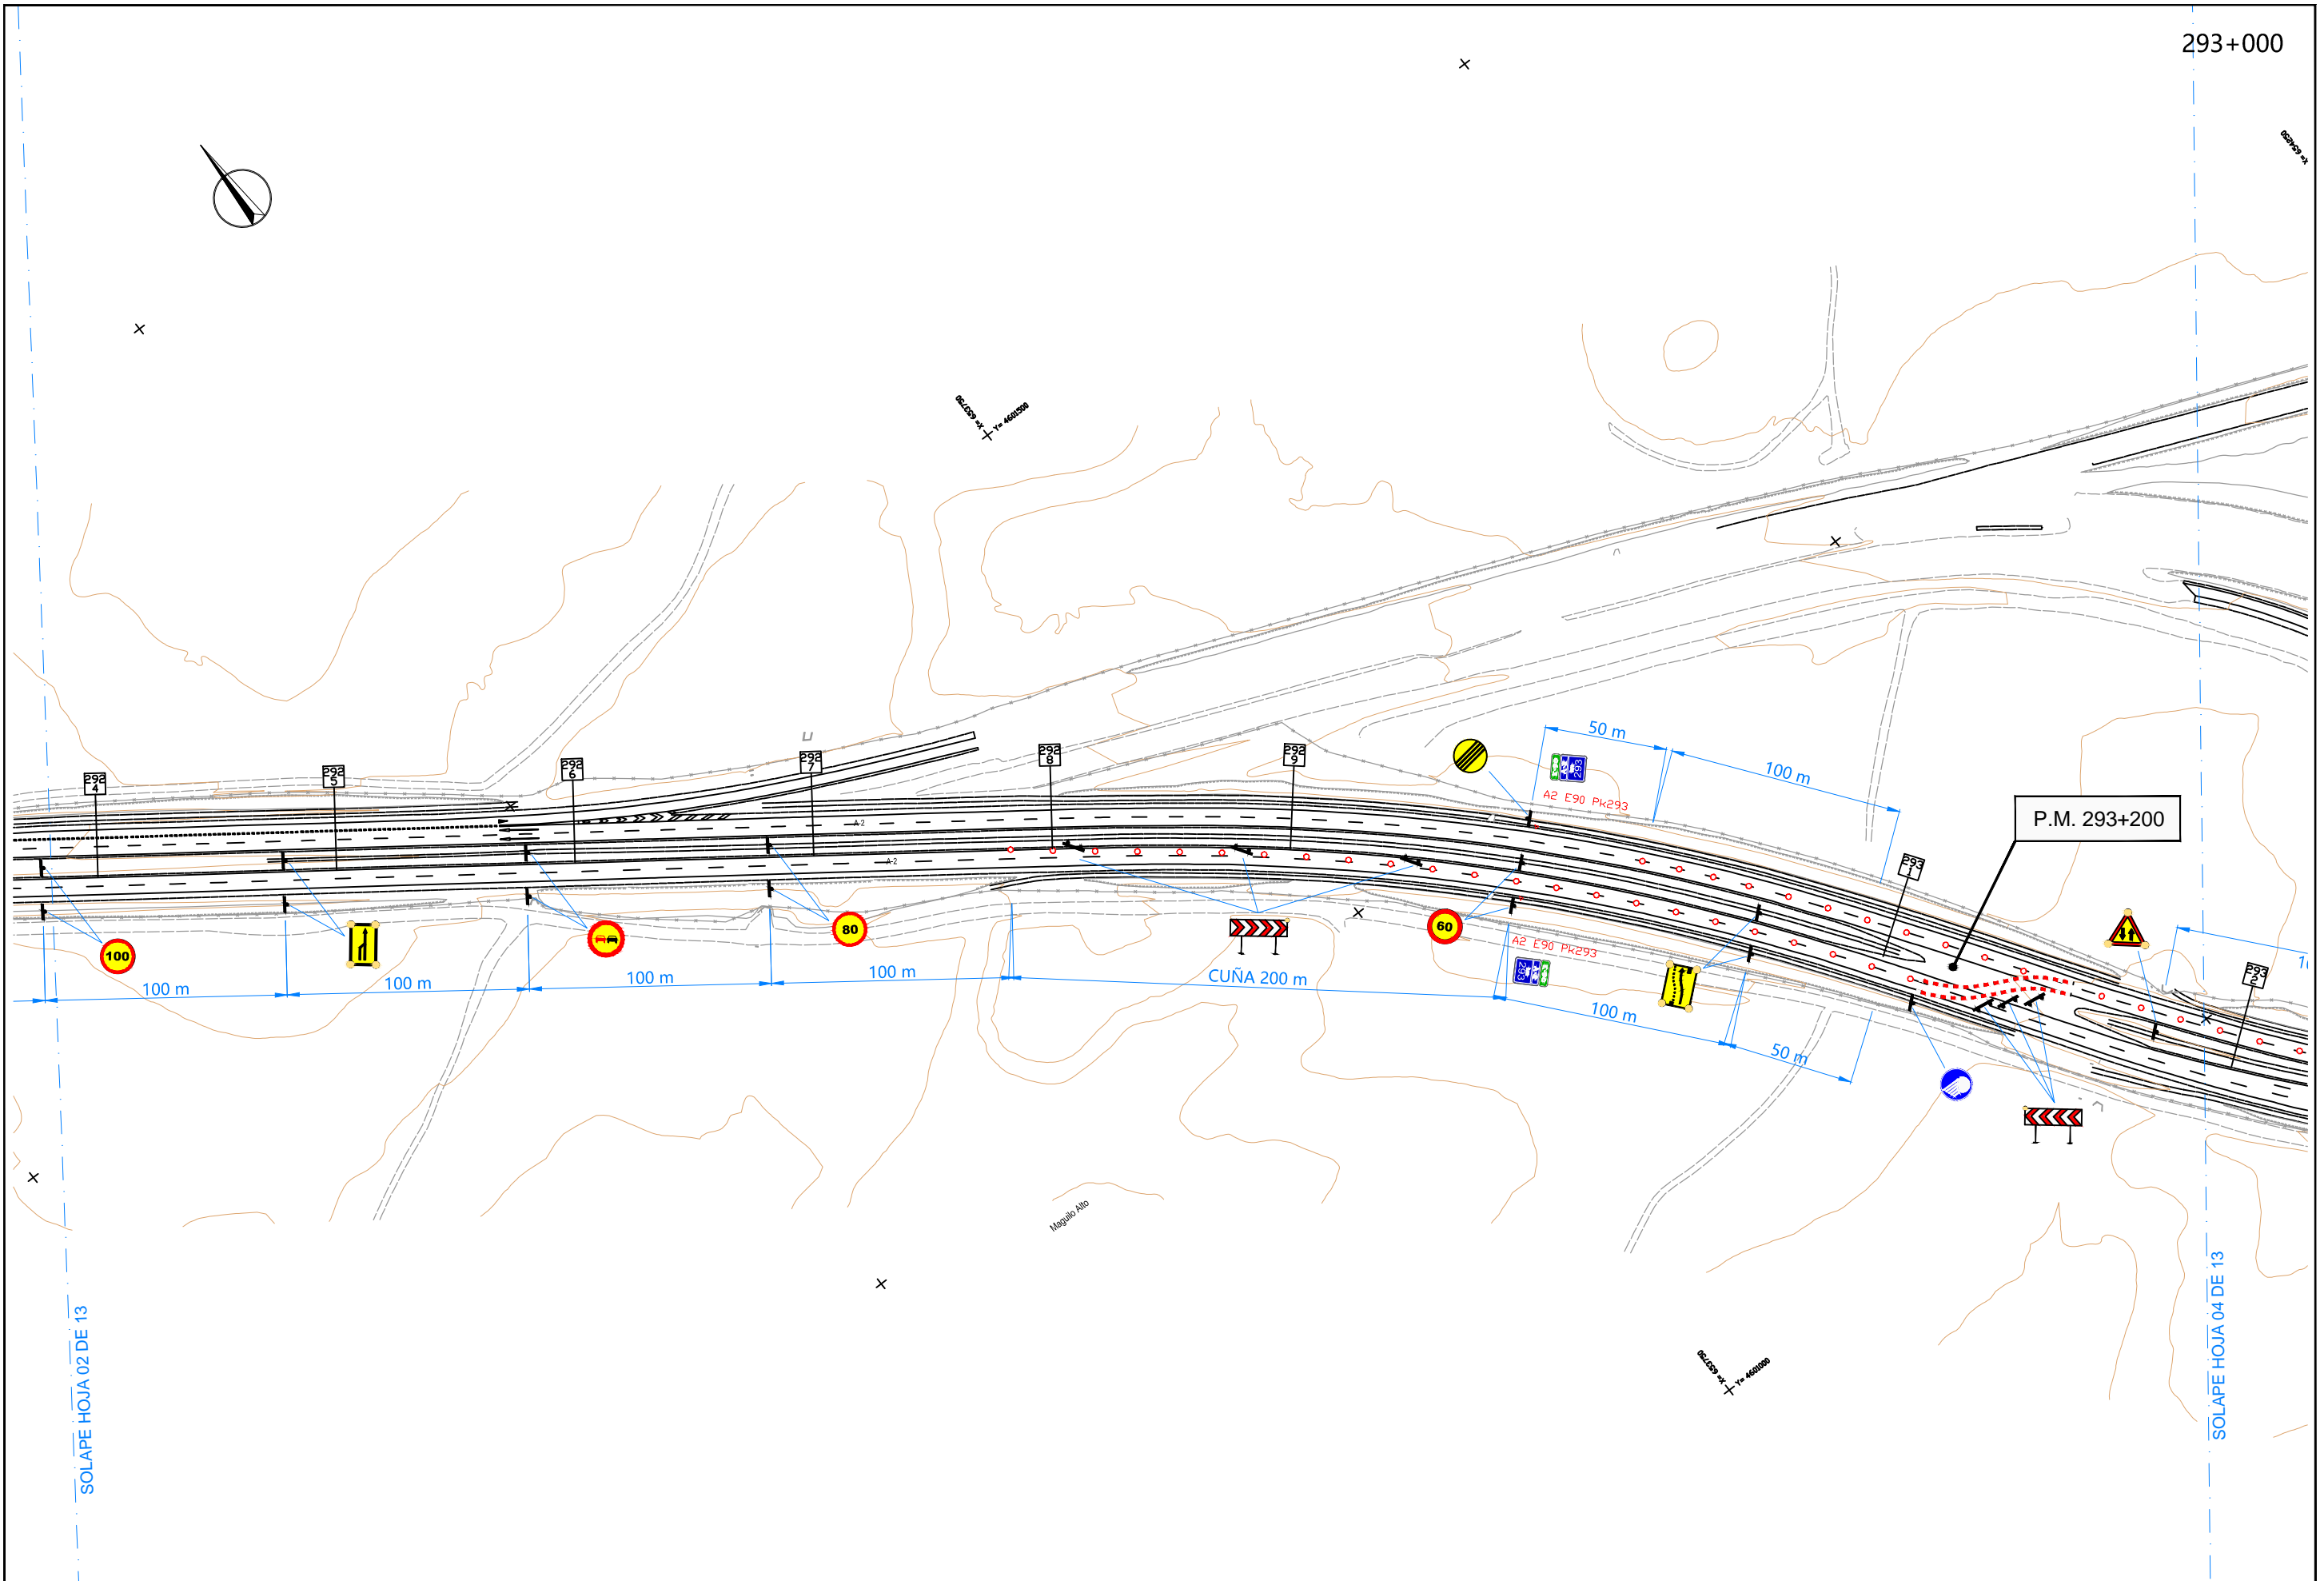



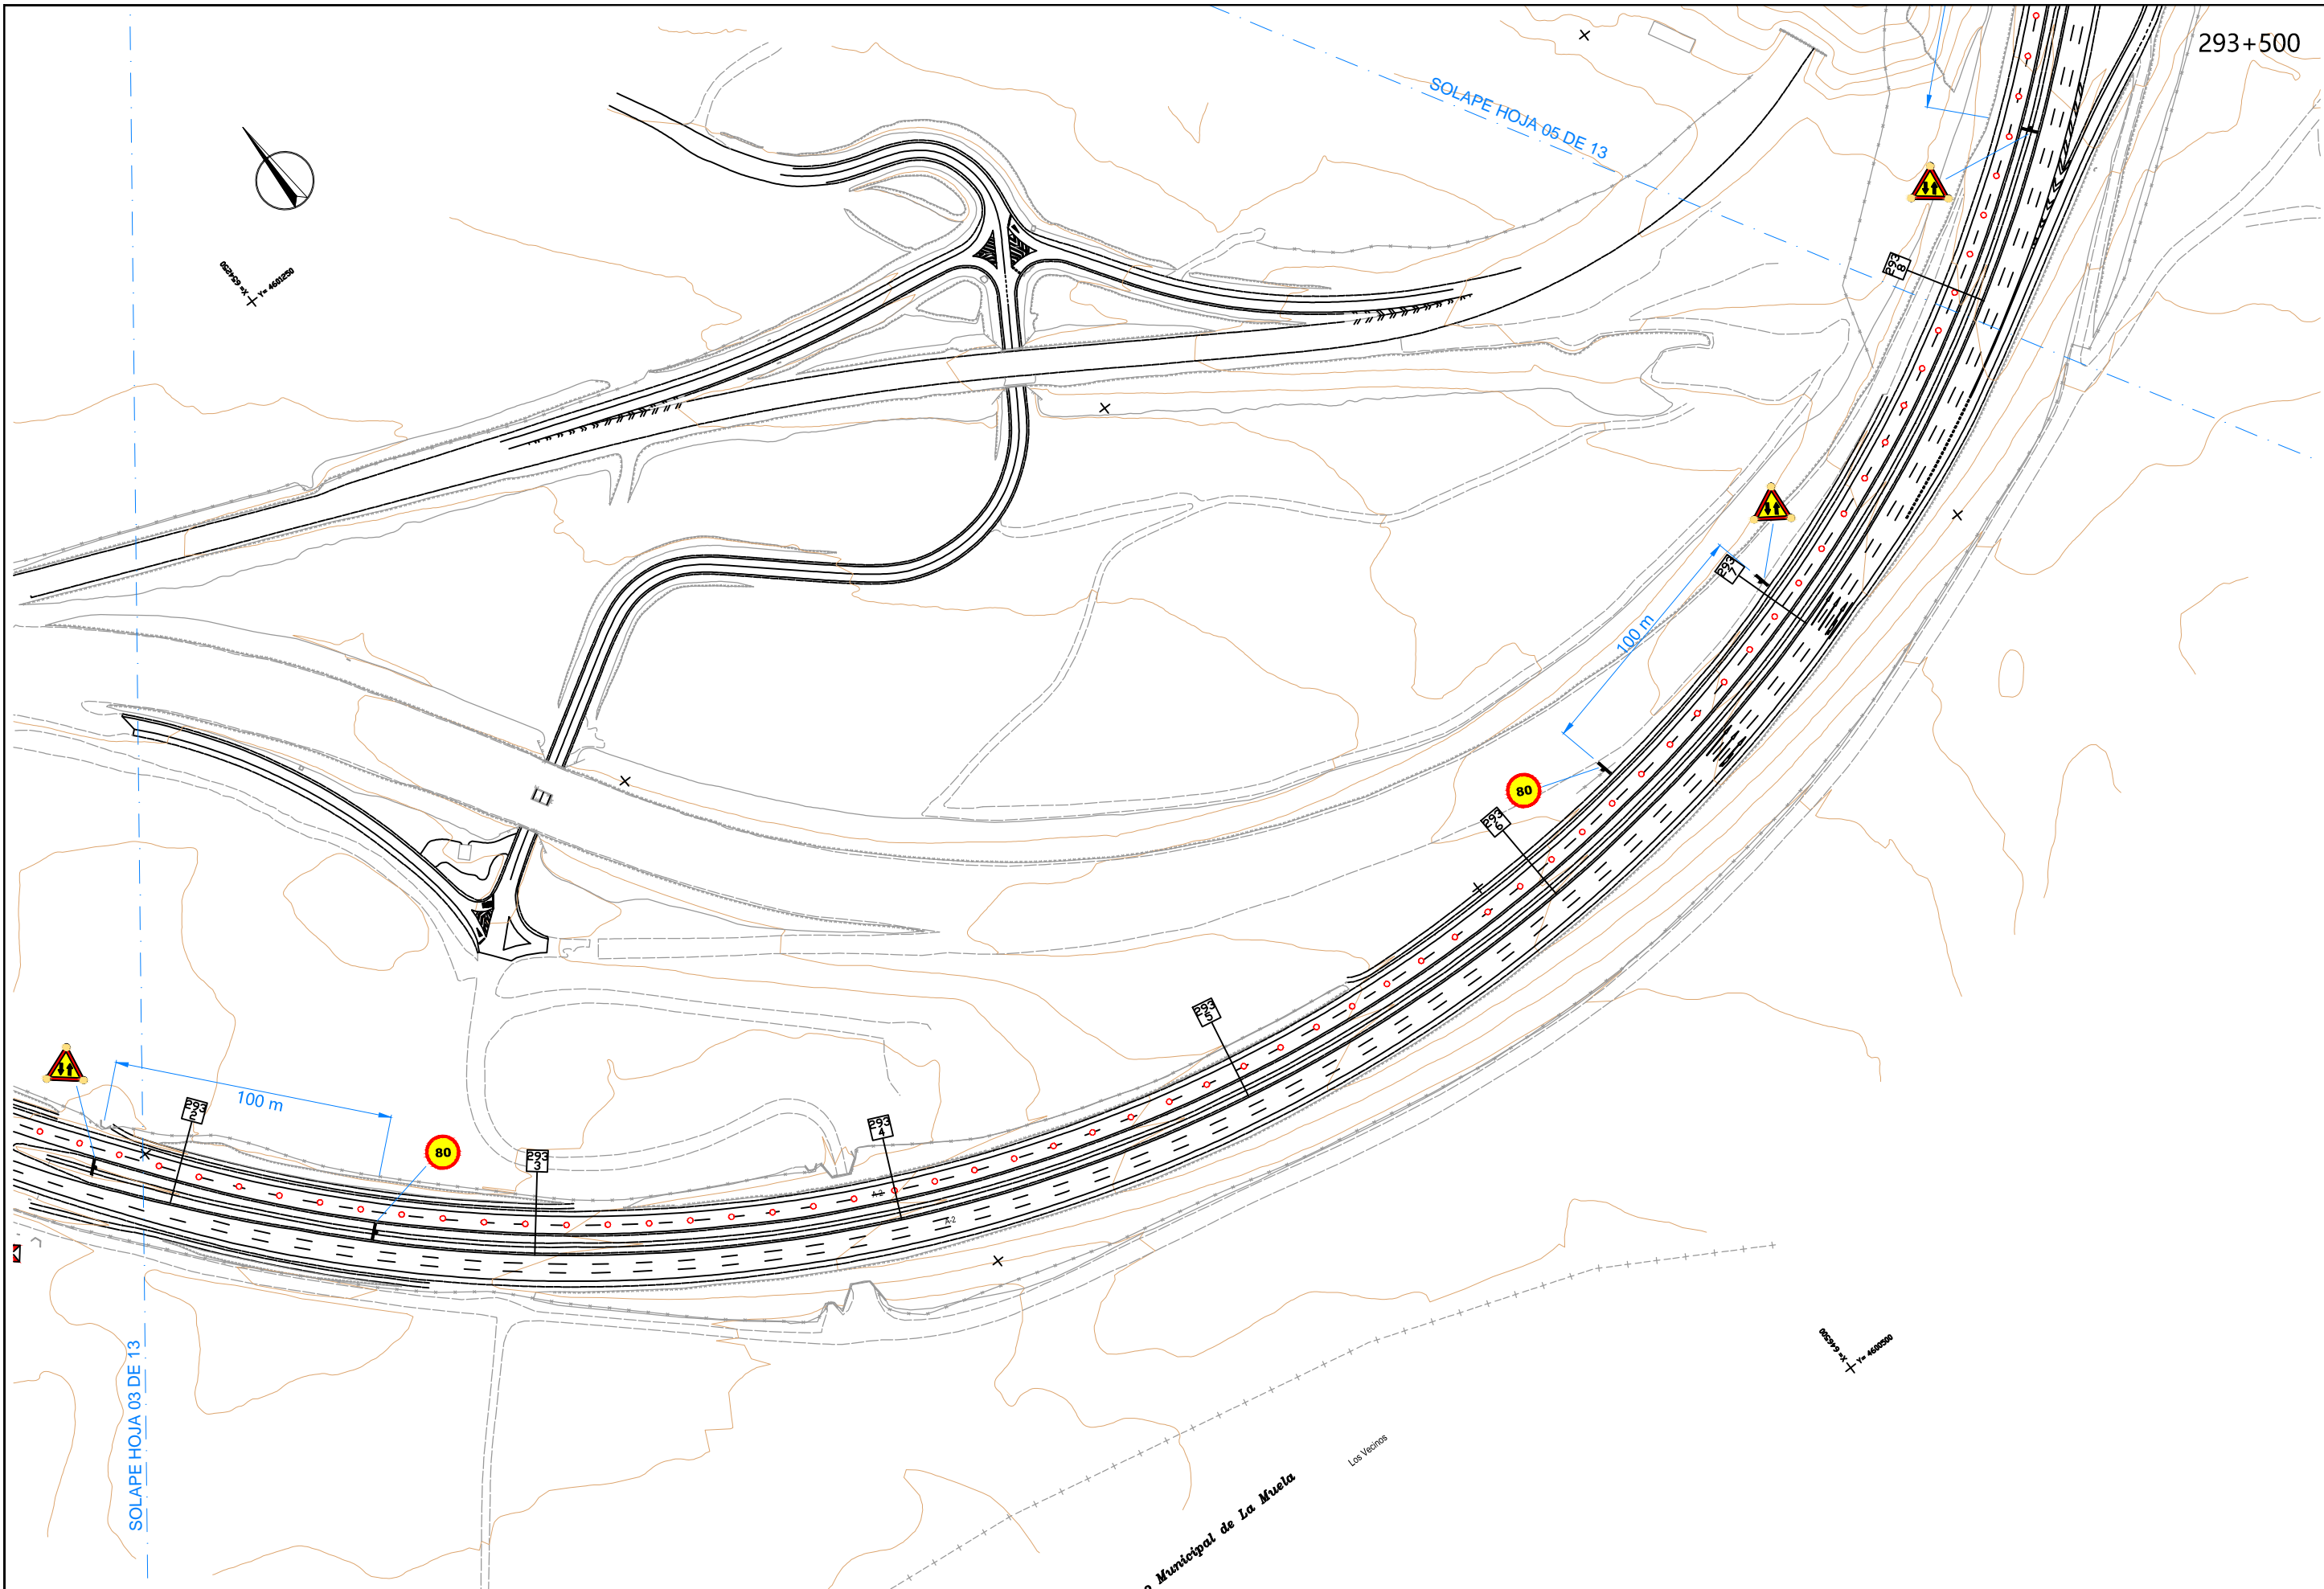

293+500

SOLAPE HOJA 05 DE 13

SOLAPE HOJA 03 DE 13



**AUTOVÍA DE ARAGÓN SOCIEDAD CONCESIONARIA, S.A**  
**CALATAYUD - ALFAJARÍN**

ESCALAS:  
 1/2.500  
 UNE A3 ORIGINALS  
 GRÁFICAS

TÍTULO:  
 PROYECTO DE REHABILITACIÓN DE FIRME  
 EN LA A-2 TRAMO CALATAYUD-ALFAJARÍN  
 PP.KK. 232+800 AL 340+000  
 CLAVE: A2T4-PA2-22

DENOMINACIÓN DEL PLANO:  
 FASE 2: SEÑALIZACIÓN CORTE DE CALZADA  
 CRECIENTE PP.KK. 293+200 - 298+550  
 (RODADURA 294+000 - 296+000)


PLANO No.	FECHA:
HOJA 04 DE 13	ABRIL 2025

294+000


SOLAPE HOJA 04 DE 13

SOLAPE HOJA 06 DE 13

Territorio Municipal de La Alfranca

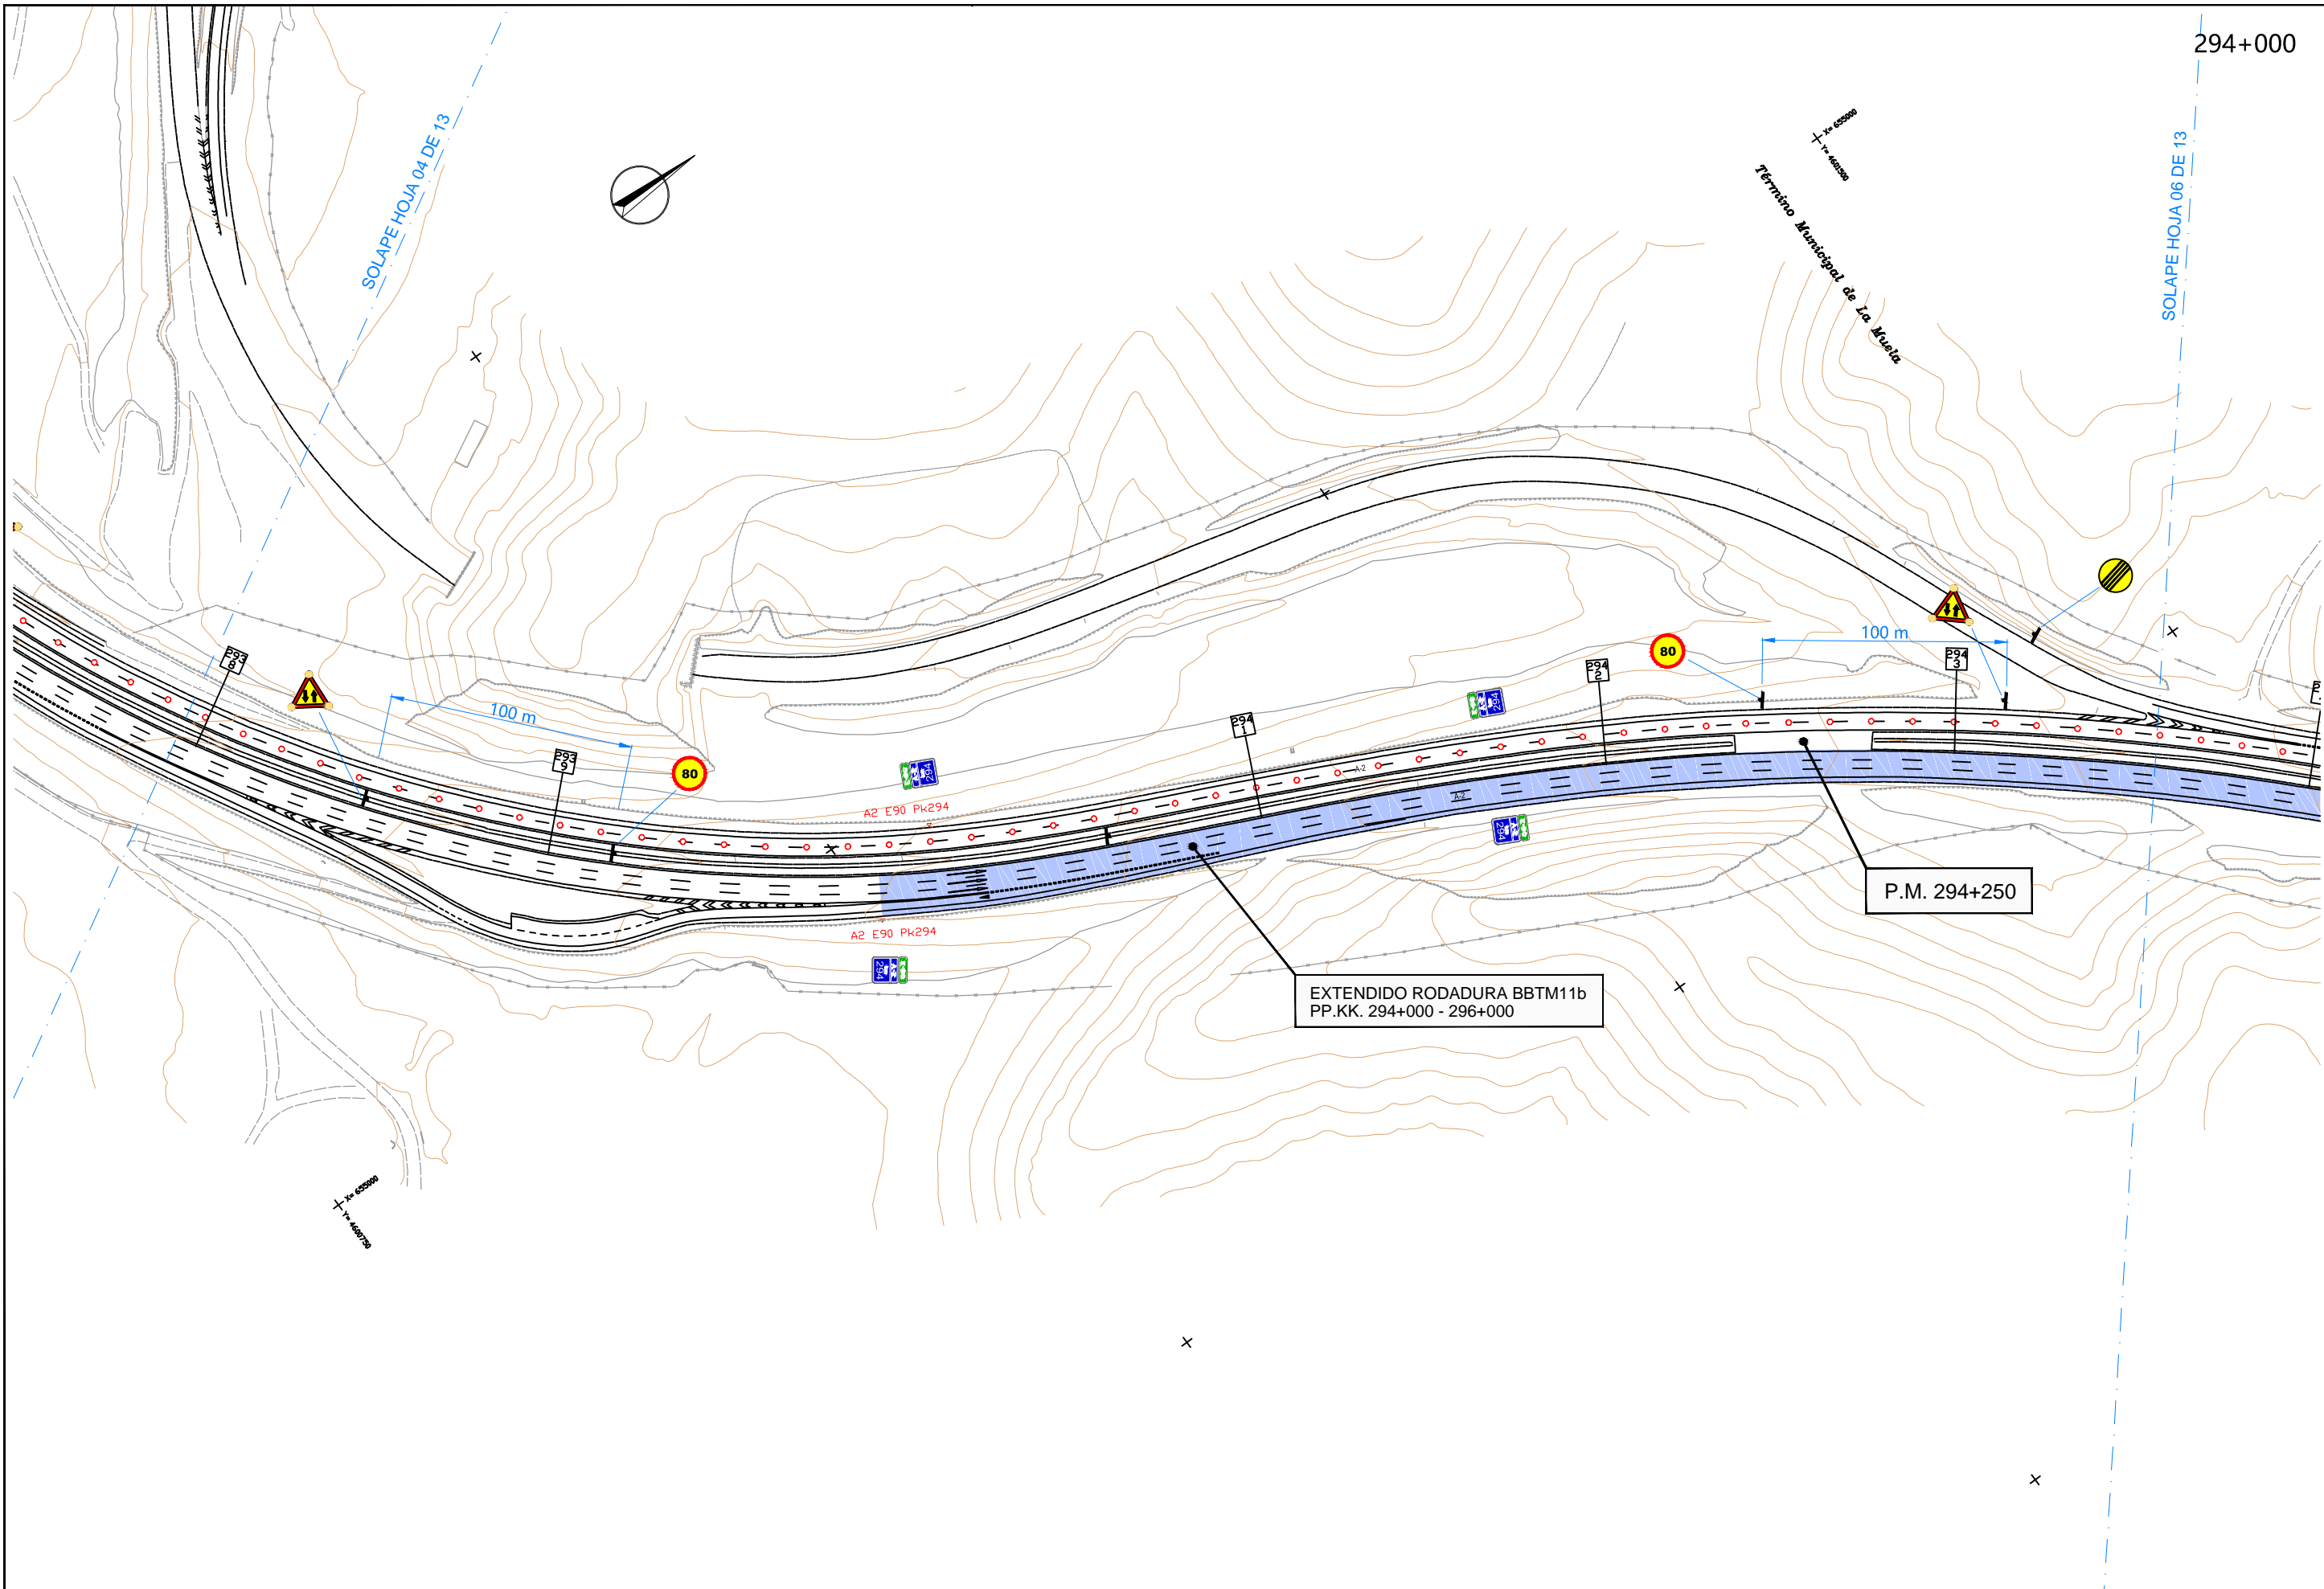

**AUTOVÍA DE ARAGÓN SOCIEDAD CONCESIONARIA, S.A**  
**CALATAYUD - ALFAJARÍN**

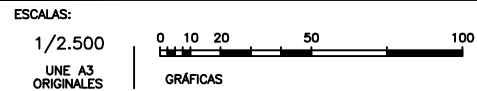


TÍTULO:  
 PROYECTO DE REHABILITACIÓN DE FIRME  
 EN LA A-2 TRAMO CALATAYUD-ALFAJARÍN  
 PP.KK. 232+800 AL 340+000  
 CLAVE: A2T4-PA2-22

DENOMINACIÓN DEL PLANO:  
 FASE 2: SEÑALIZACIÓN CORTE DE CALZADA  
 CRECIENTE PP.KK. 293+200 - 298+550  
 (RODADURA 294+000 - 296+000)

PLANO No.	FECHA:
HOJA 05 DE 13	ABRIL 2025

SOLAPE HOJA 05 DE 13


SOLAPE HOJA 07 DE 13

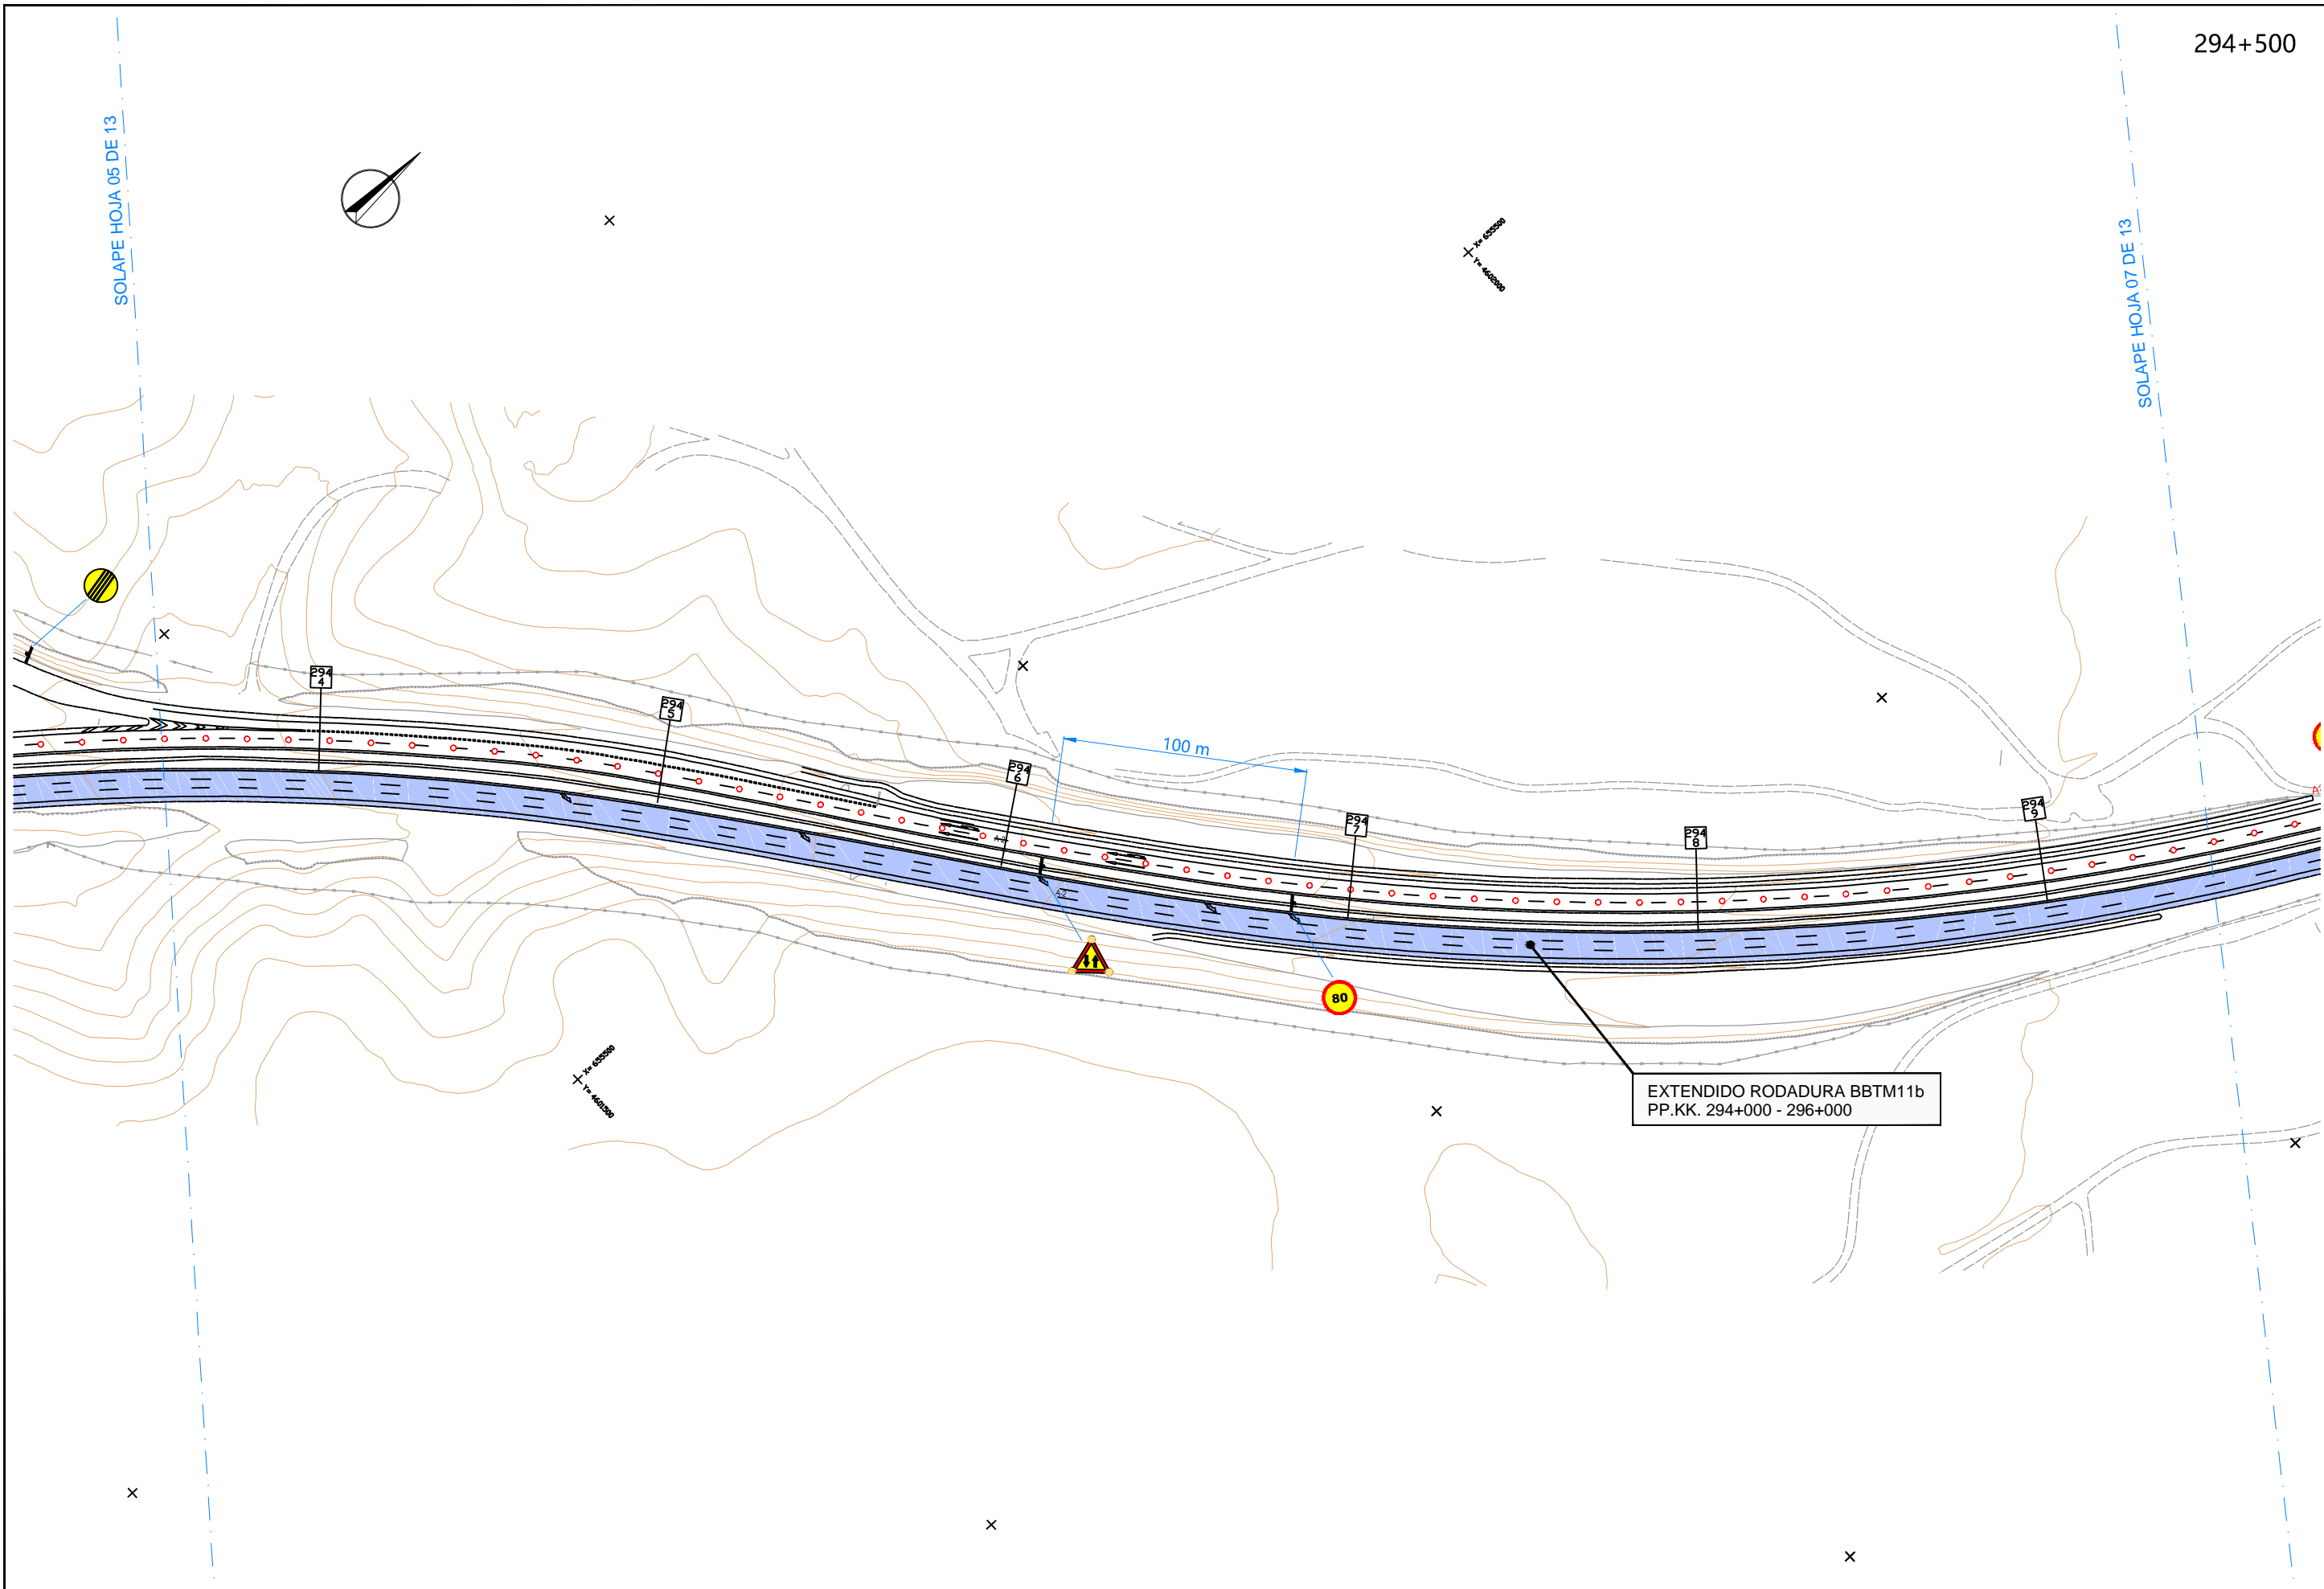

EXTENDIDO RODADURA BBTM11b  
PP.KK. 294+000 - 296+000



**AUTOVÍA DE ARAGÓN SOCIEDAD CONCESIONARIA, S.A**  
**CALATAYUD - ALFAJARÍN**

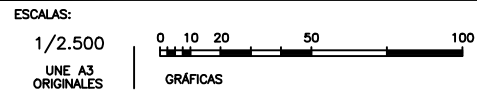

TÍTULO:  
PROYECTO DE REHABILITACIÓN DE FIRME  
EN LA A-2 TRAMO CALATAYUD-ALFAJARÍN  
PP.KK. 232+800 AL 340+000  
CLAVE: A2T4-PA2-22

DENOMINACIÓN DEL PLANO:  
FASE 2: SEÑALIZACIÓN CORTE DE CALZADA  
CRECIENTE PP.KK. 293+200 - 298+550  
(RODADURA 294+000 - 296+000)

PLANO No.  
HOJA 06 DE 13


FECHA:  
ABRIL  
2025



SOLAPE HOJA 06 DE 13

SOLAPE HOJA 08 DE 13

Término Municipal de La Alfranca

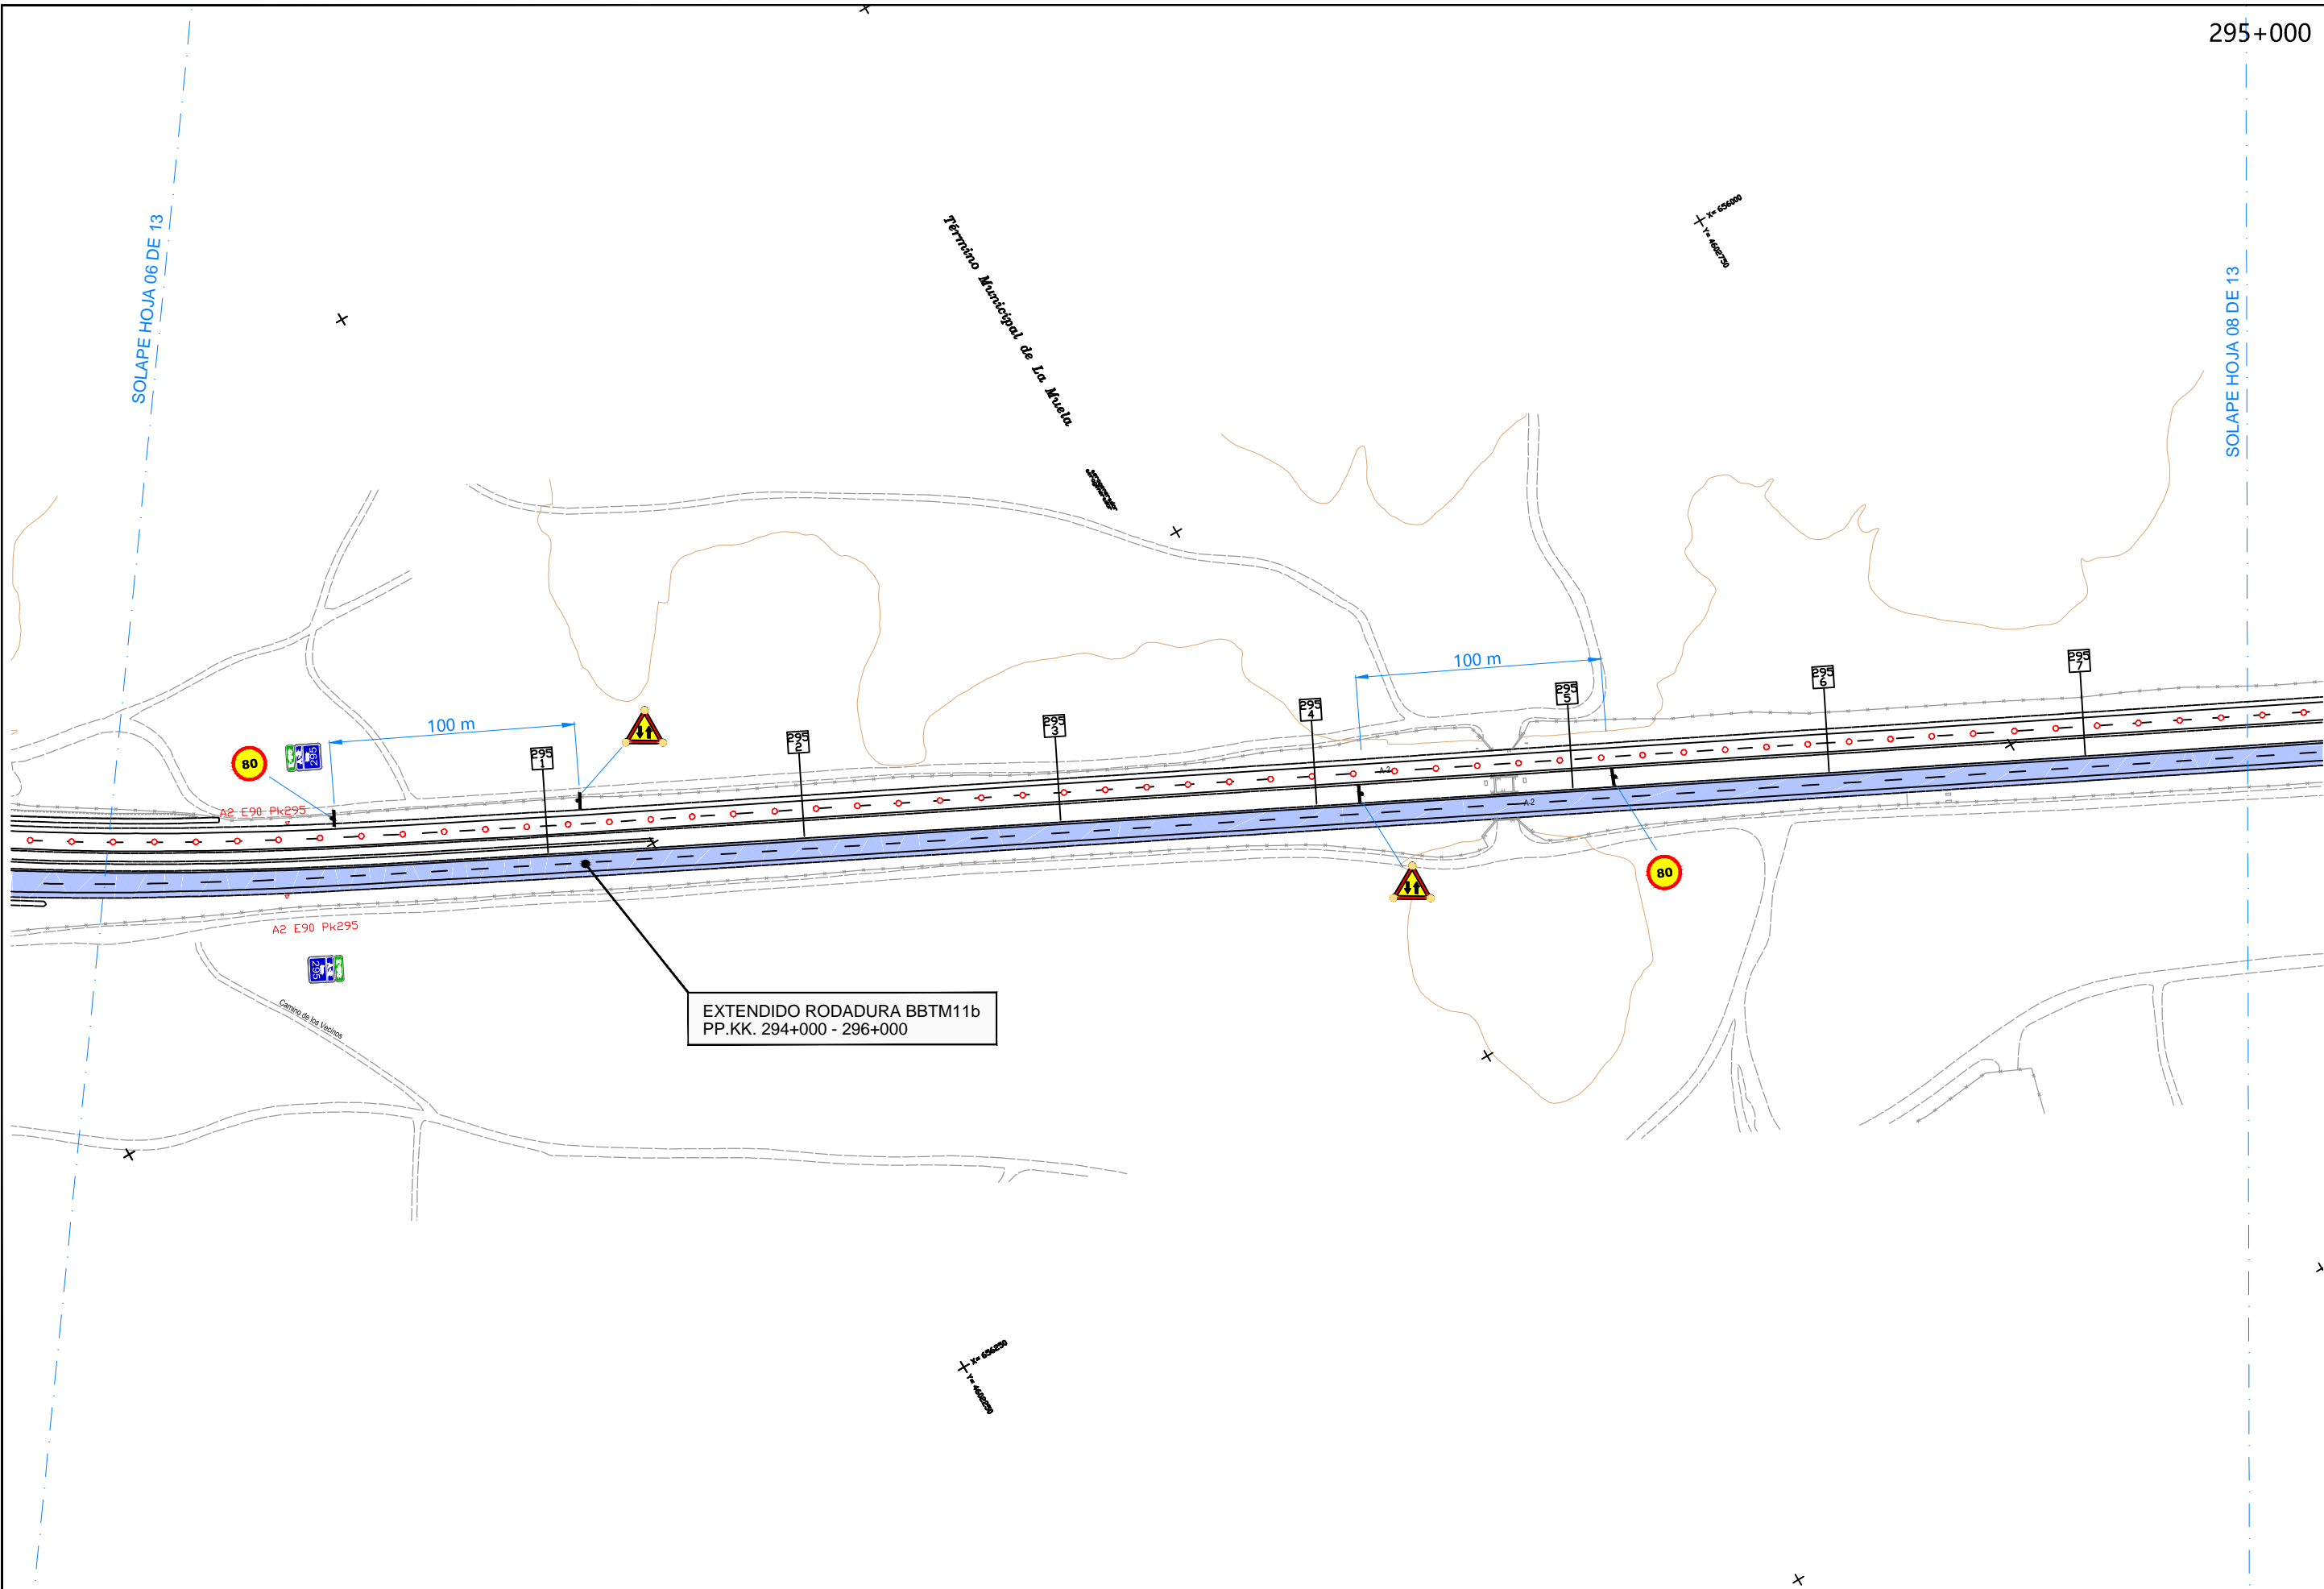

EXTENDIDO RODADURA BBTM11b  
PP.KK. 294+000 - 296+000



**AUTOVÍA DE ARAGÓN SOCIEDAD CONCESIONARIA, S.A**  
CALATAYUD - ALFAJARÍN

ESCALAS:  
1/2.500  
UNE A3  
ORIGINALES

GRÁFICAS


TÍTULO:  
PROYECTO DE REHABILITACIÓN DE FIRME  
EN LA A-2 TRAMO CALATAYUD-ALFAJARÍN  
PP.KK. 232+800 AL 340+000  
CLAVE: A2T4-PA2-22

DENOMINACIÓN DEL PLANO:  
FASE 2: SEÑALIZACIÓN CORTE DE CALZADA  
CRECIENTE PP.KK. 293+200 - 298+550  
(RODADURA 294+000 - 296+000)

PLANO No.  
HOJA 07 DE 13

FECHA:  
ABRIL  
2025



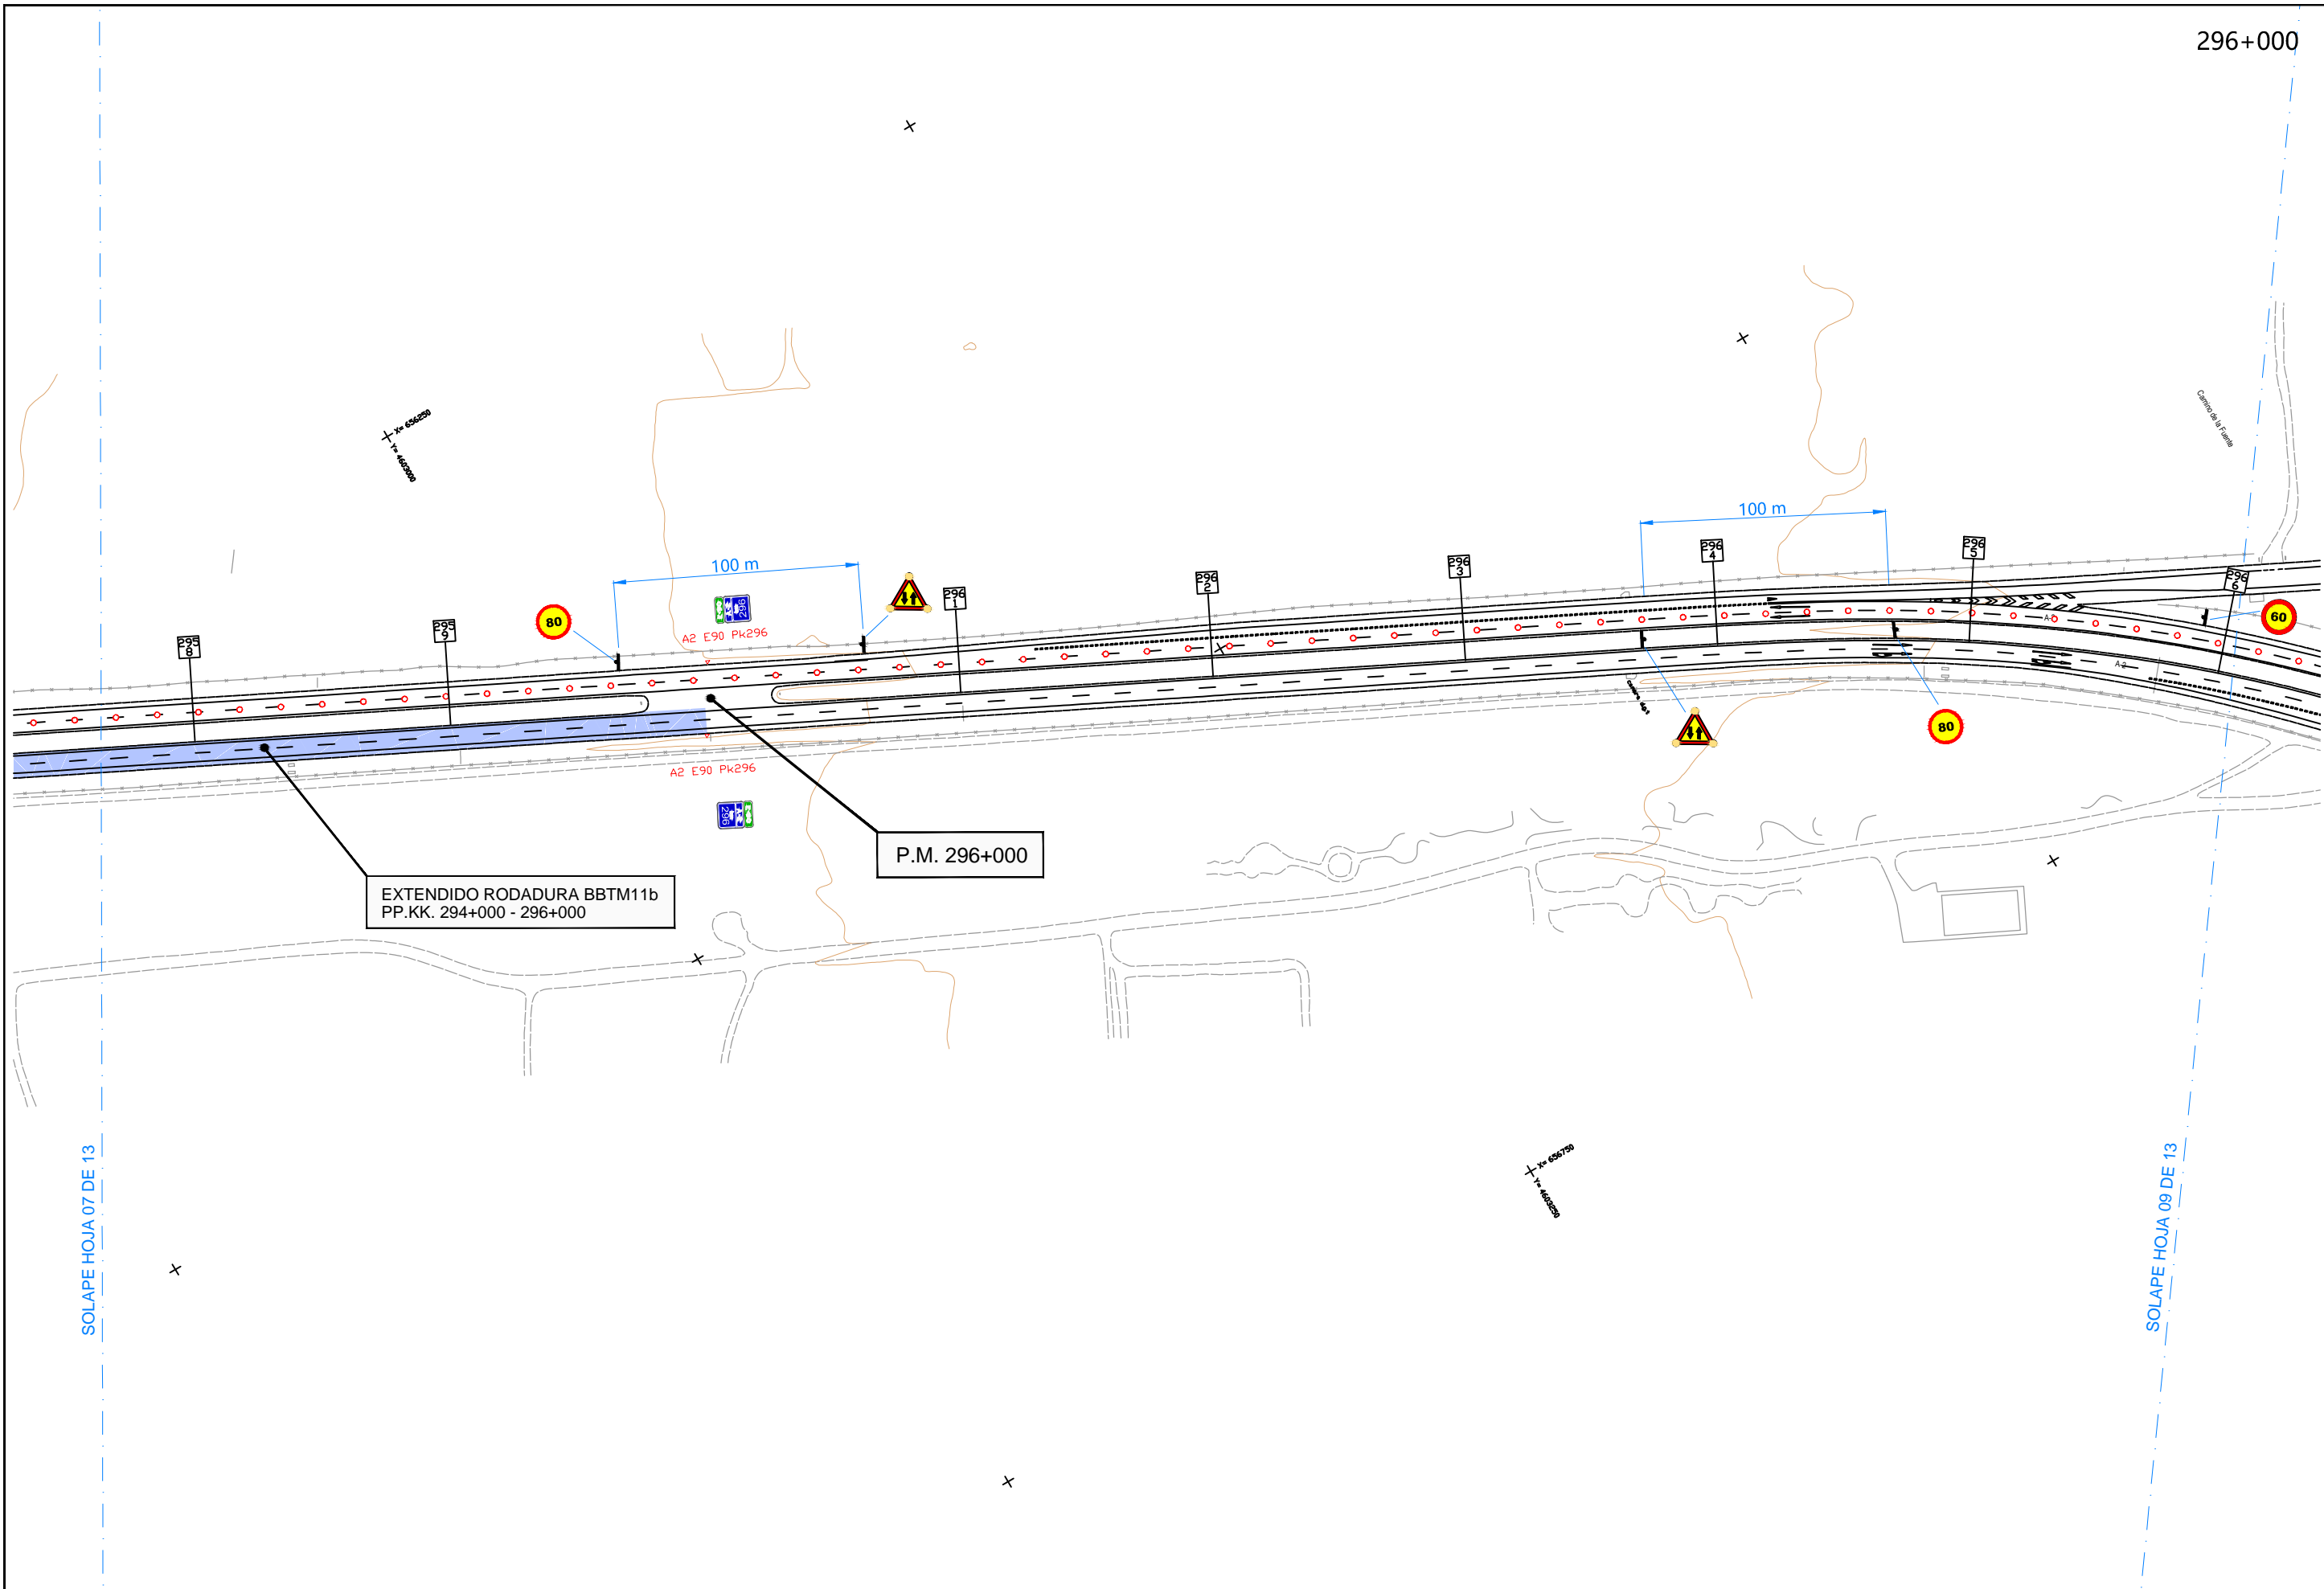


EXTENDIDO RODADURA BBTM11b  
PP.KK. 294+000 - 296+000

P.M. 296+000

SOLAPE HOJA 07 DE 13

SOLAPE HOJA 09 DE 13

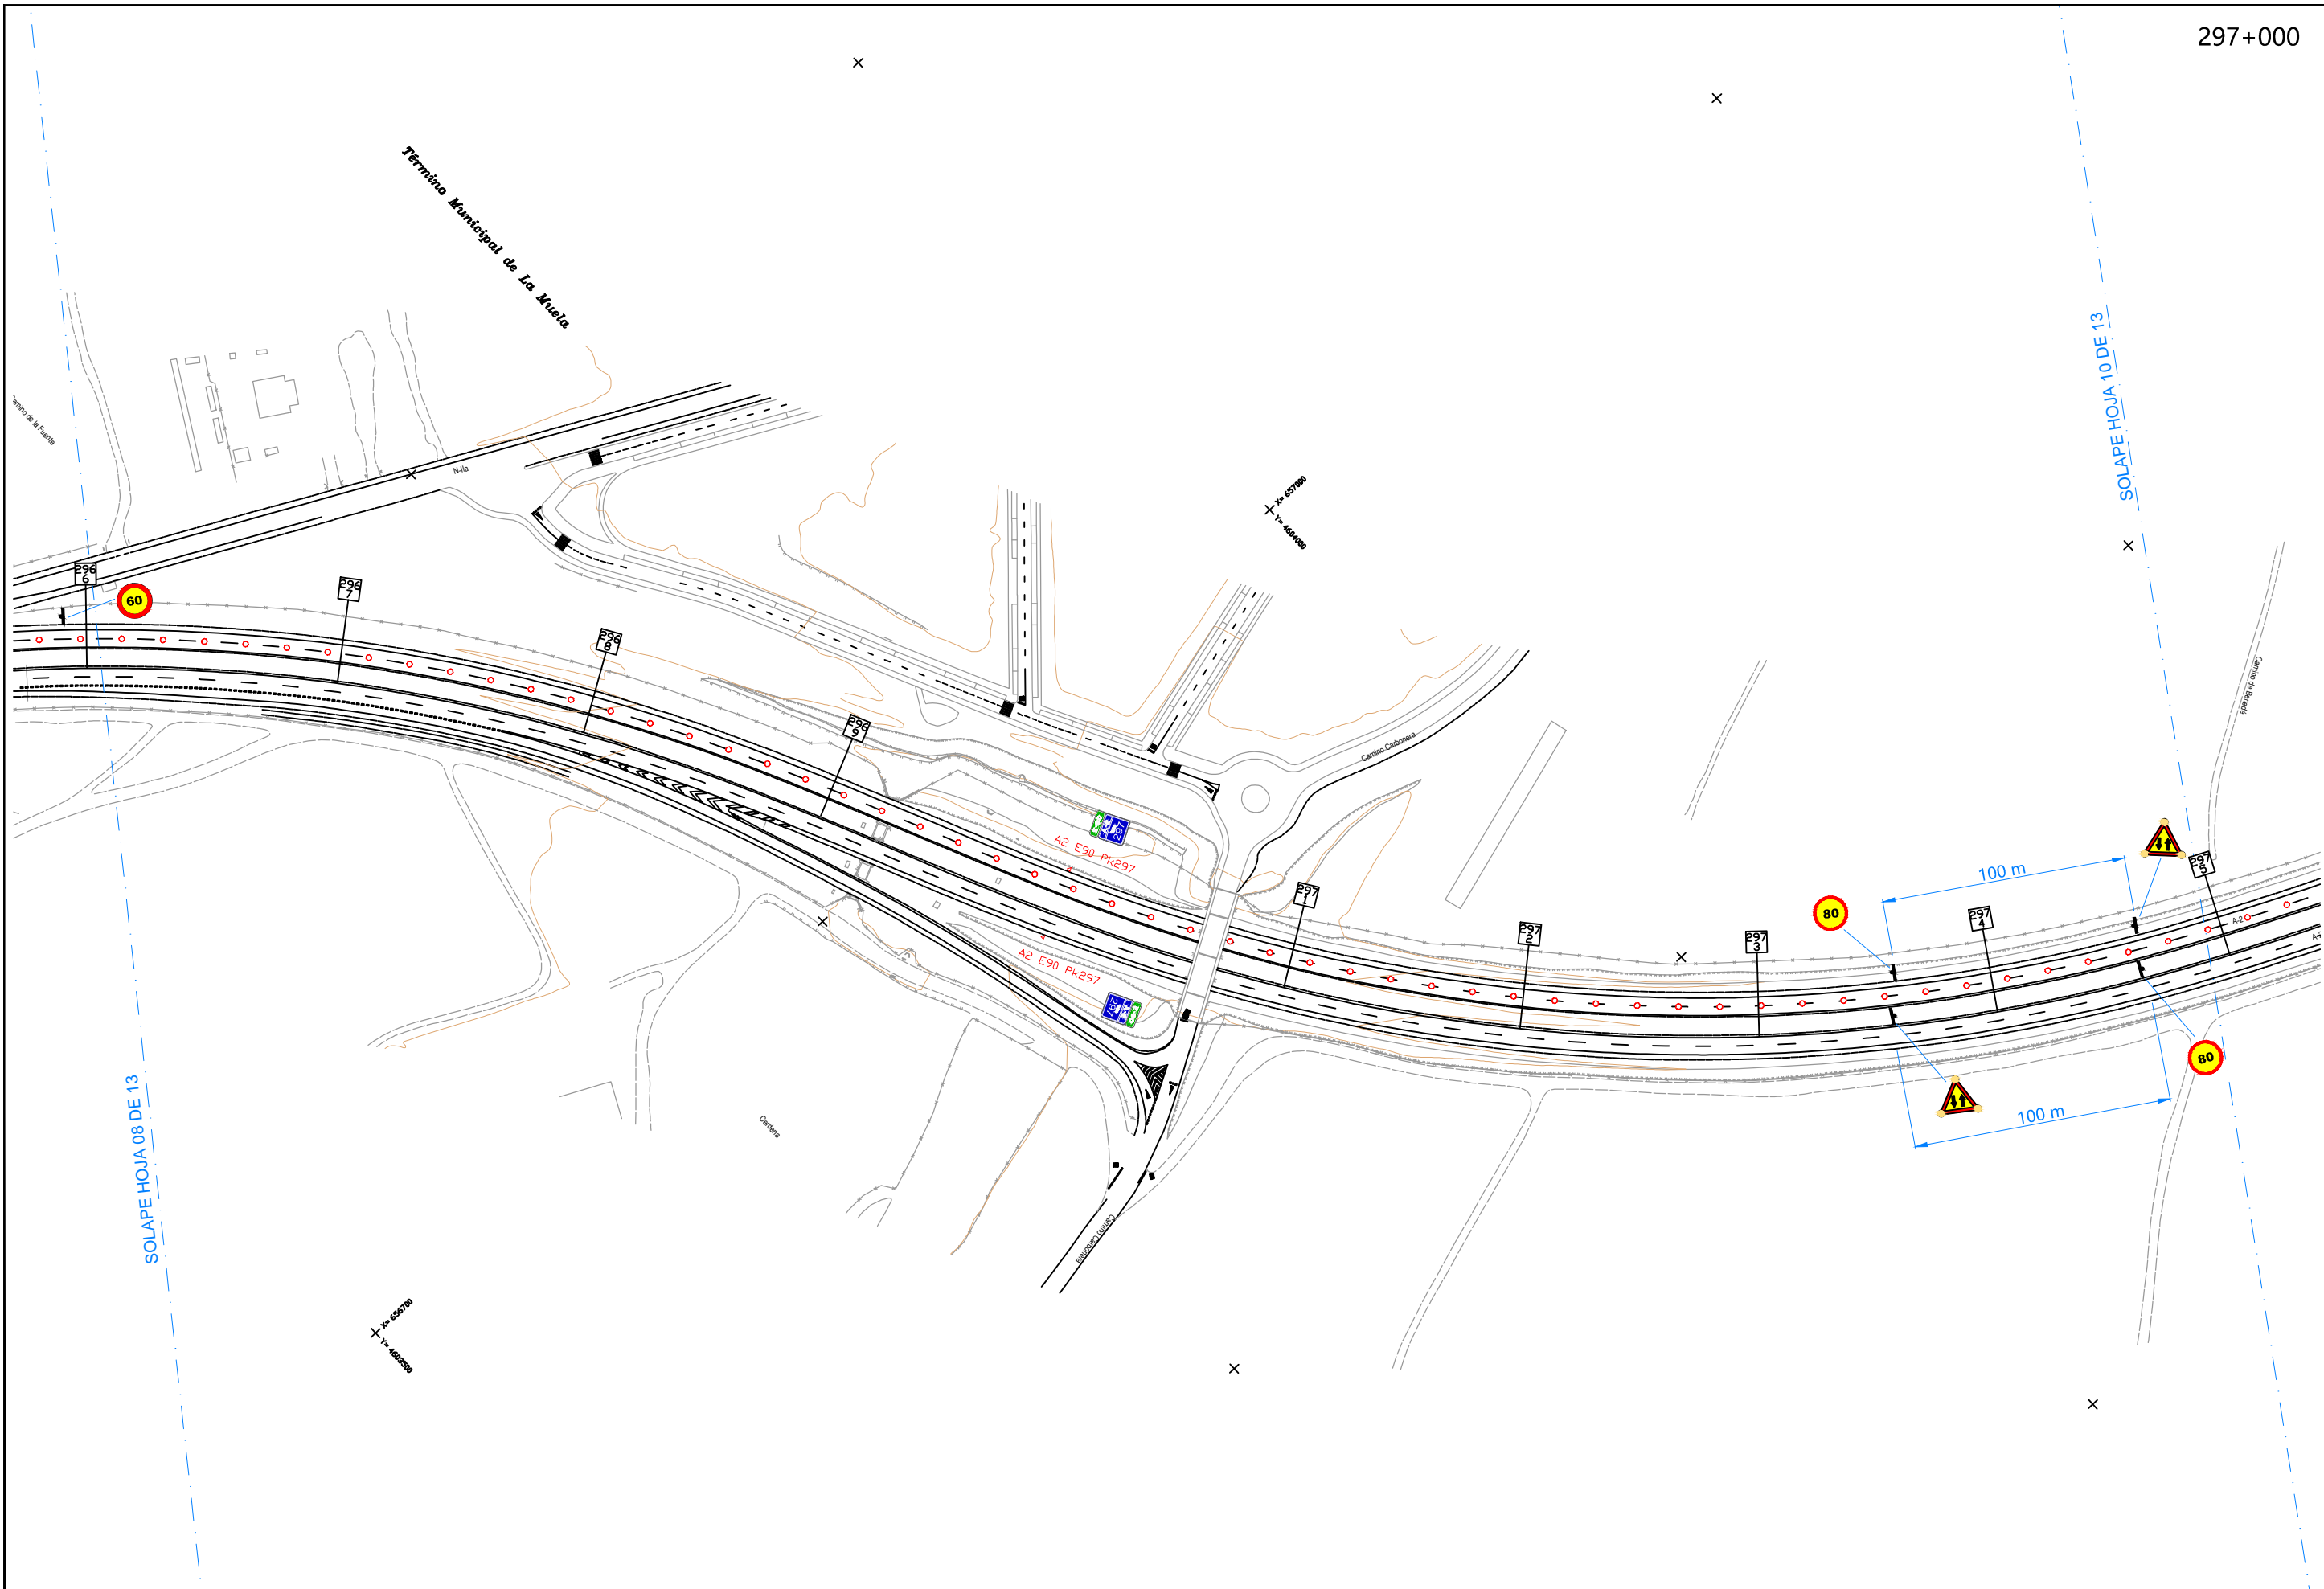


**AUTOVÍA DE ARAGÓN SOCIEDAD CONCESIONARIA, S.A**  
**CALATAYUD - ALFAJARÍN**

ESCALAS:  
 1/2.500  
 UNE A3 ORIGINALS  
 GRÁFICAS


TÍTULO:  
 PROYECTO DE REHABILITACIÓN DE FIRME  
 EN LA A-2 TRAMO CALATAYUD-ALFAJARÍN  
 PP.KK. 232+800 AL 340+000  
 CLAVE: A2T4-PA2-22

DENOMINACIÓN DEL PLANO:  
 FASE 2: SEÑALIZACIÓN CORTE DE CALZADA  
 CRECIENTE PP.KK. 293+200 - 298+550  
 (RODADURA 294+000 - 296+000)


PLANO No.	FECHA:
HOJA 09 DE 13	ABRIL 2025

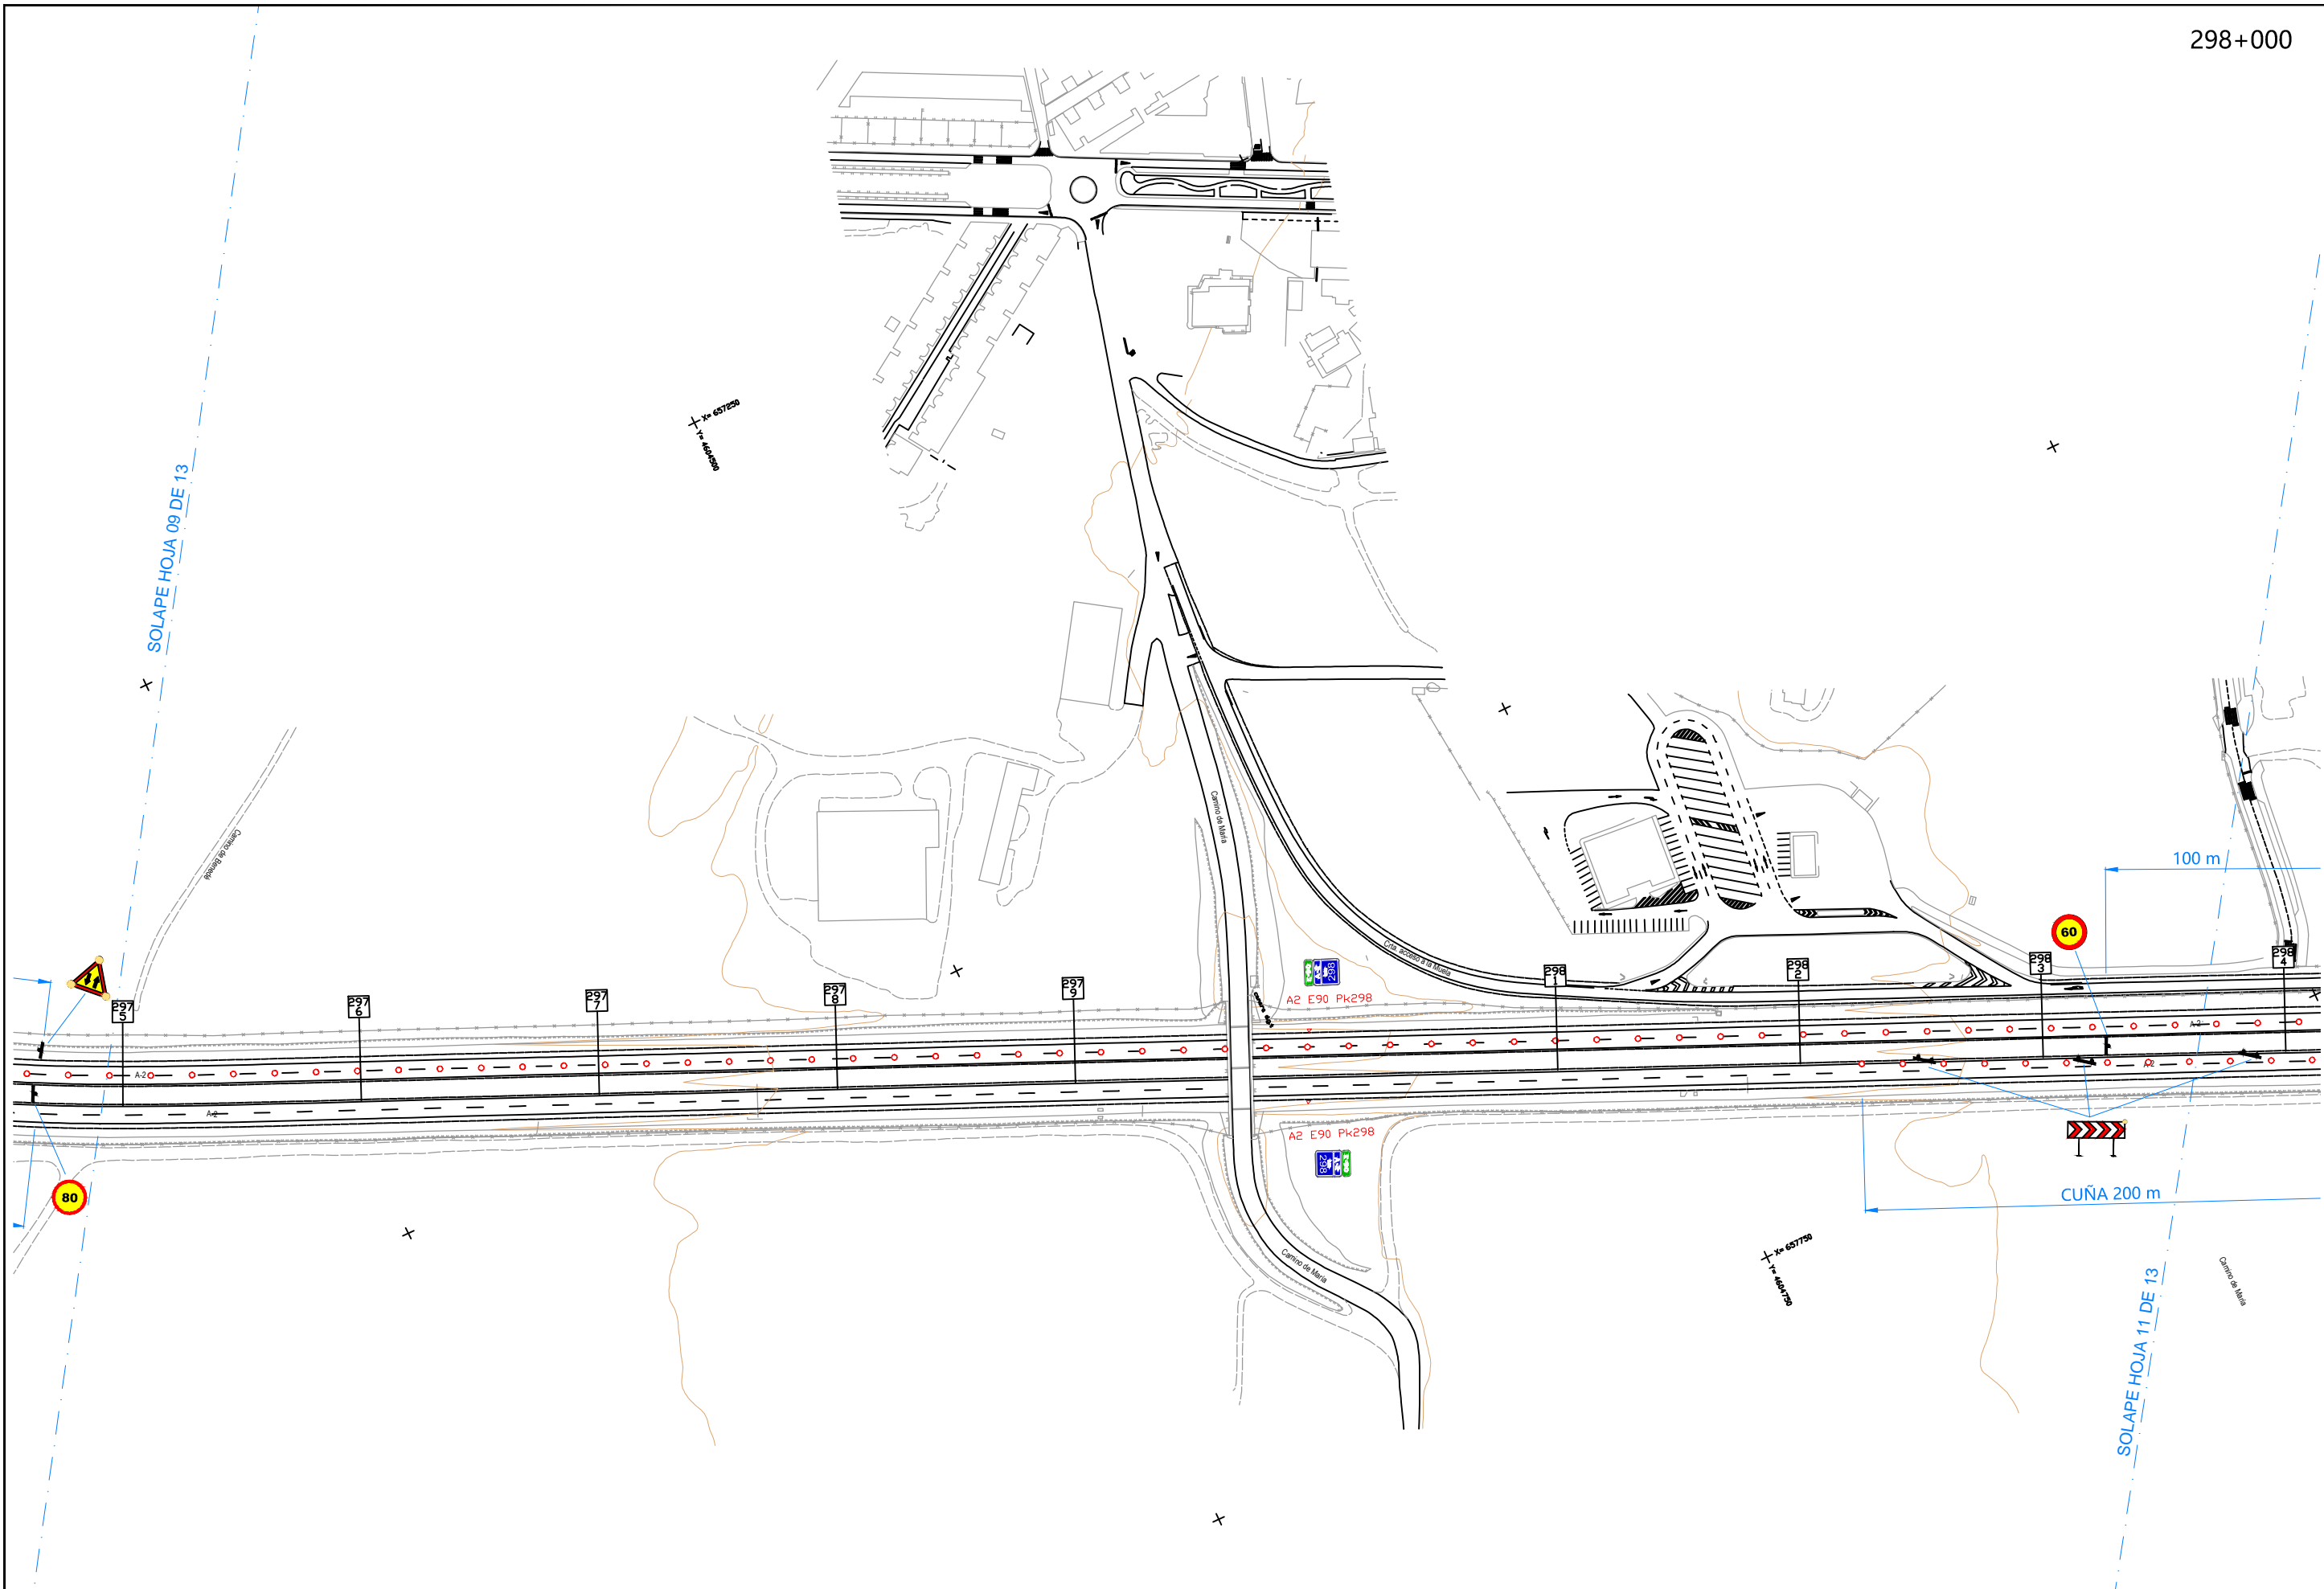



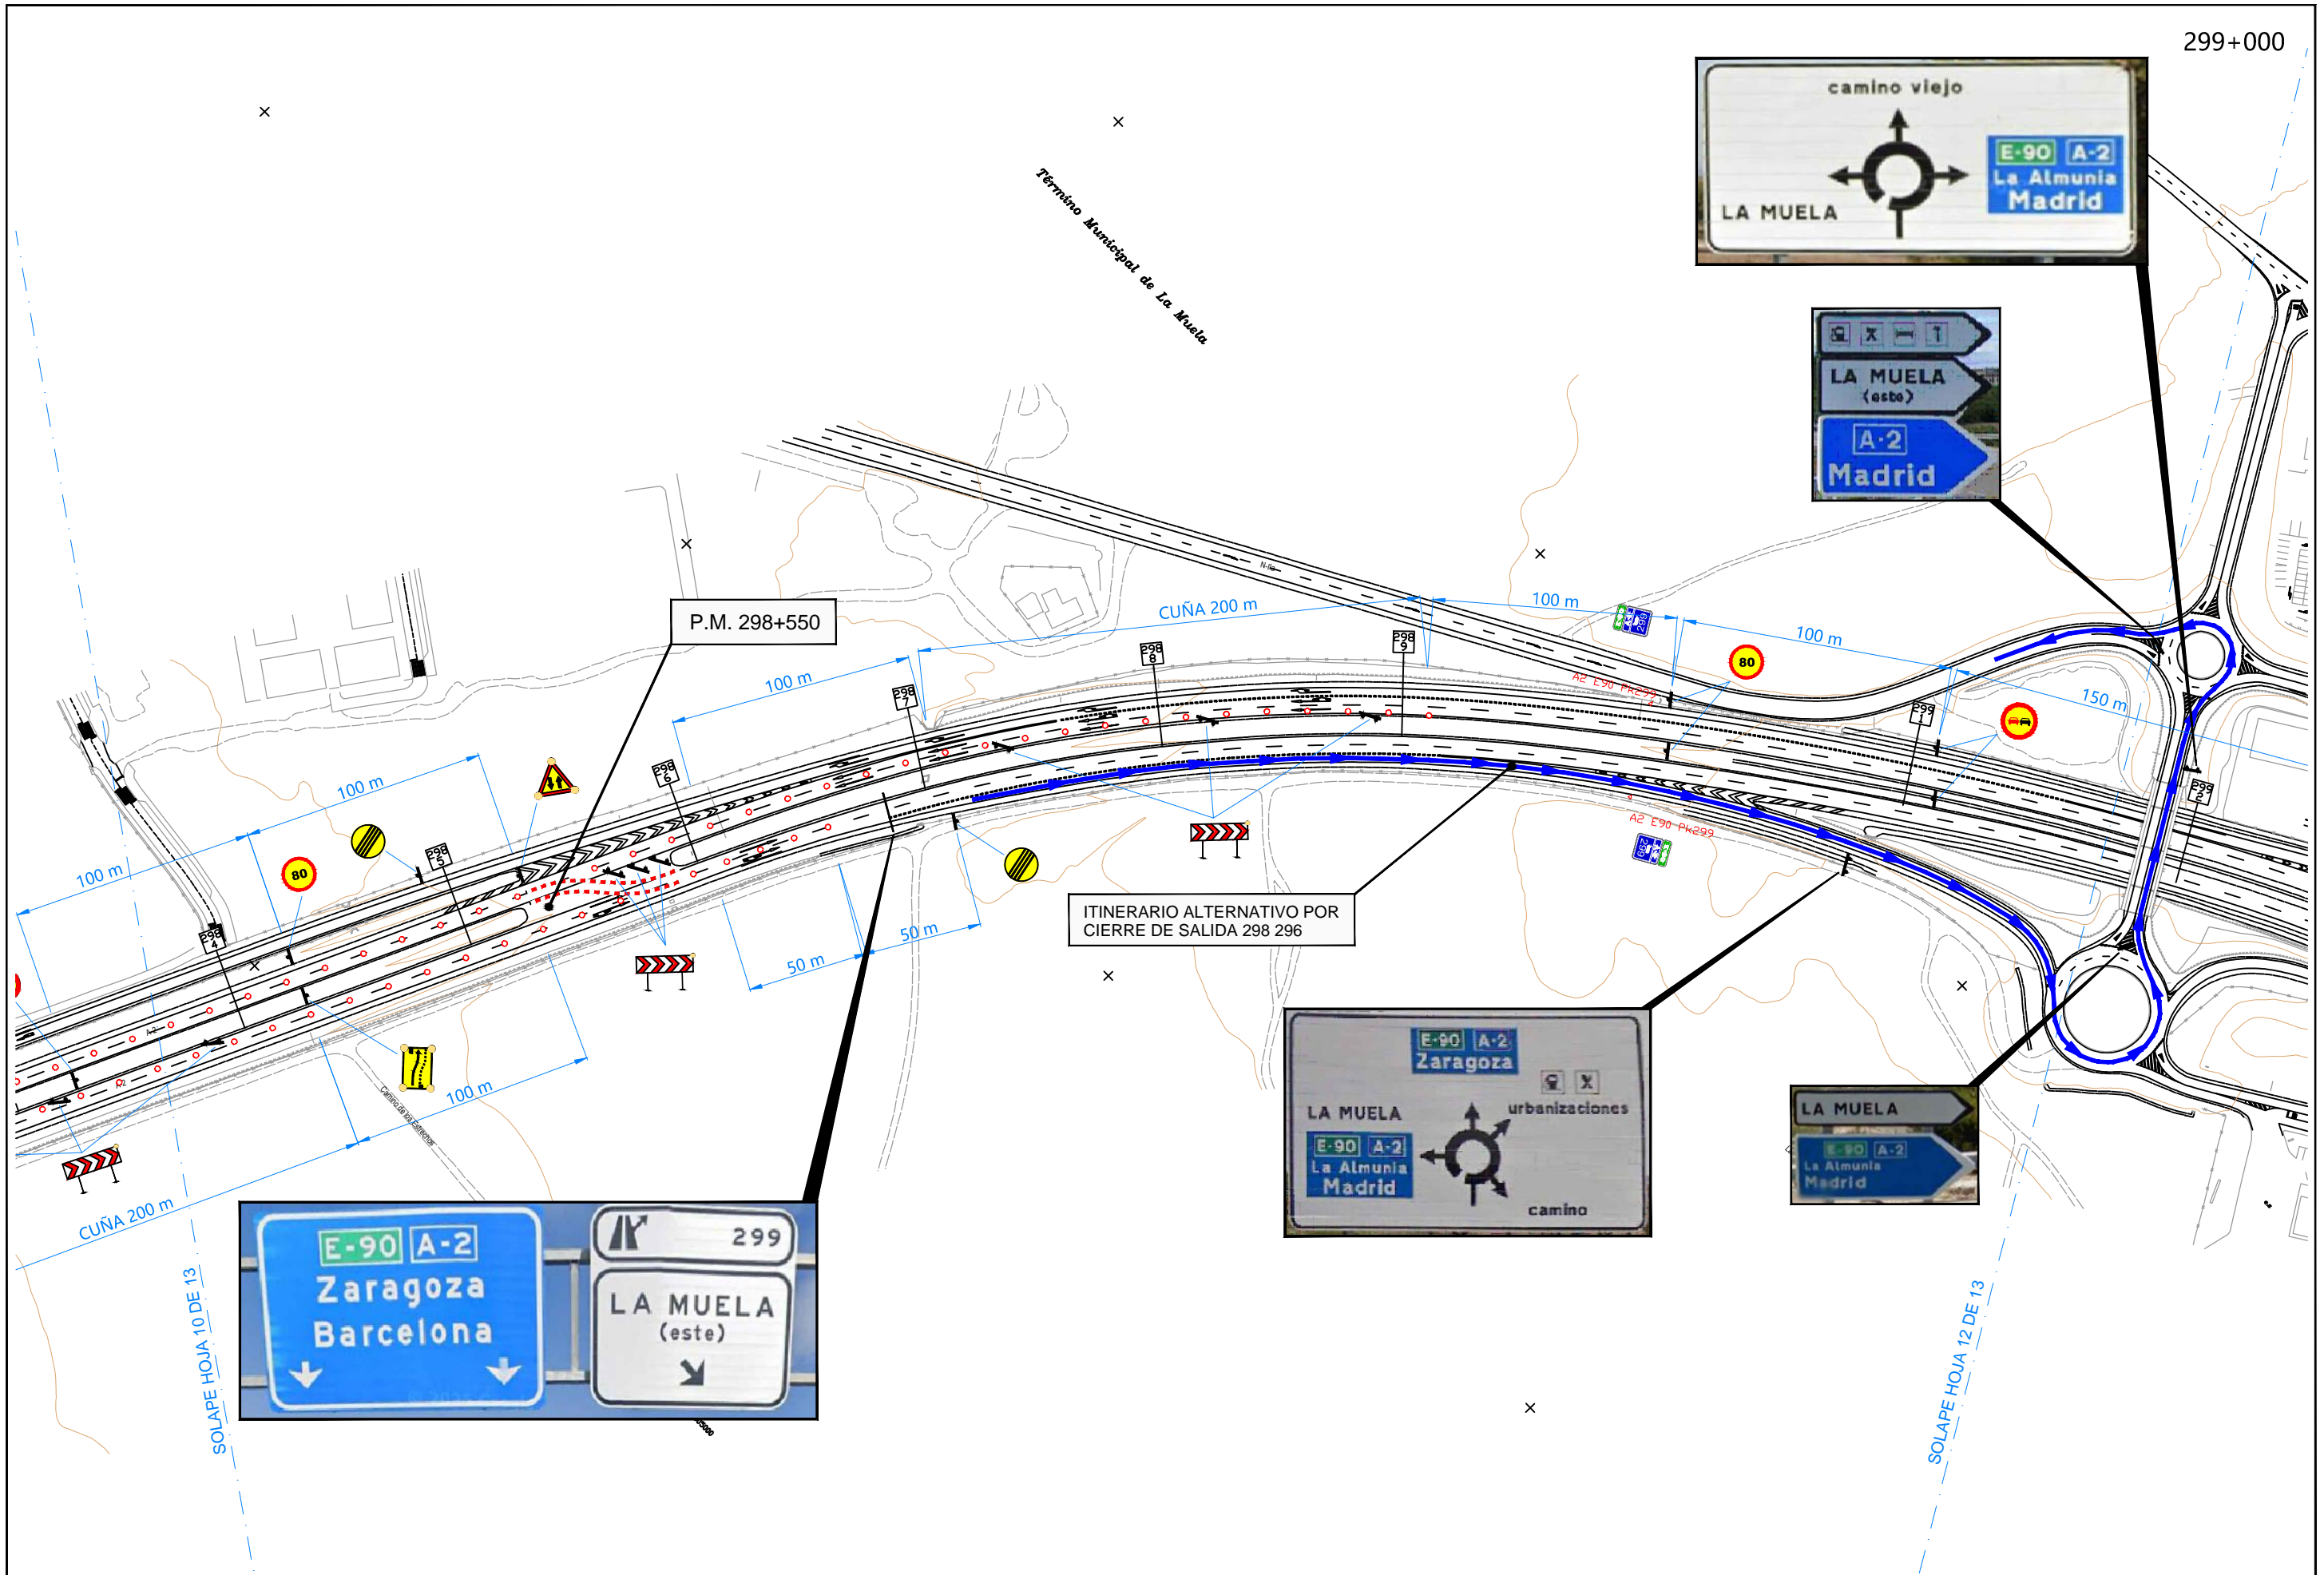



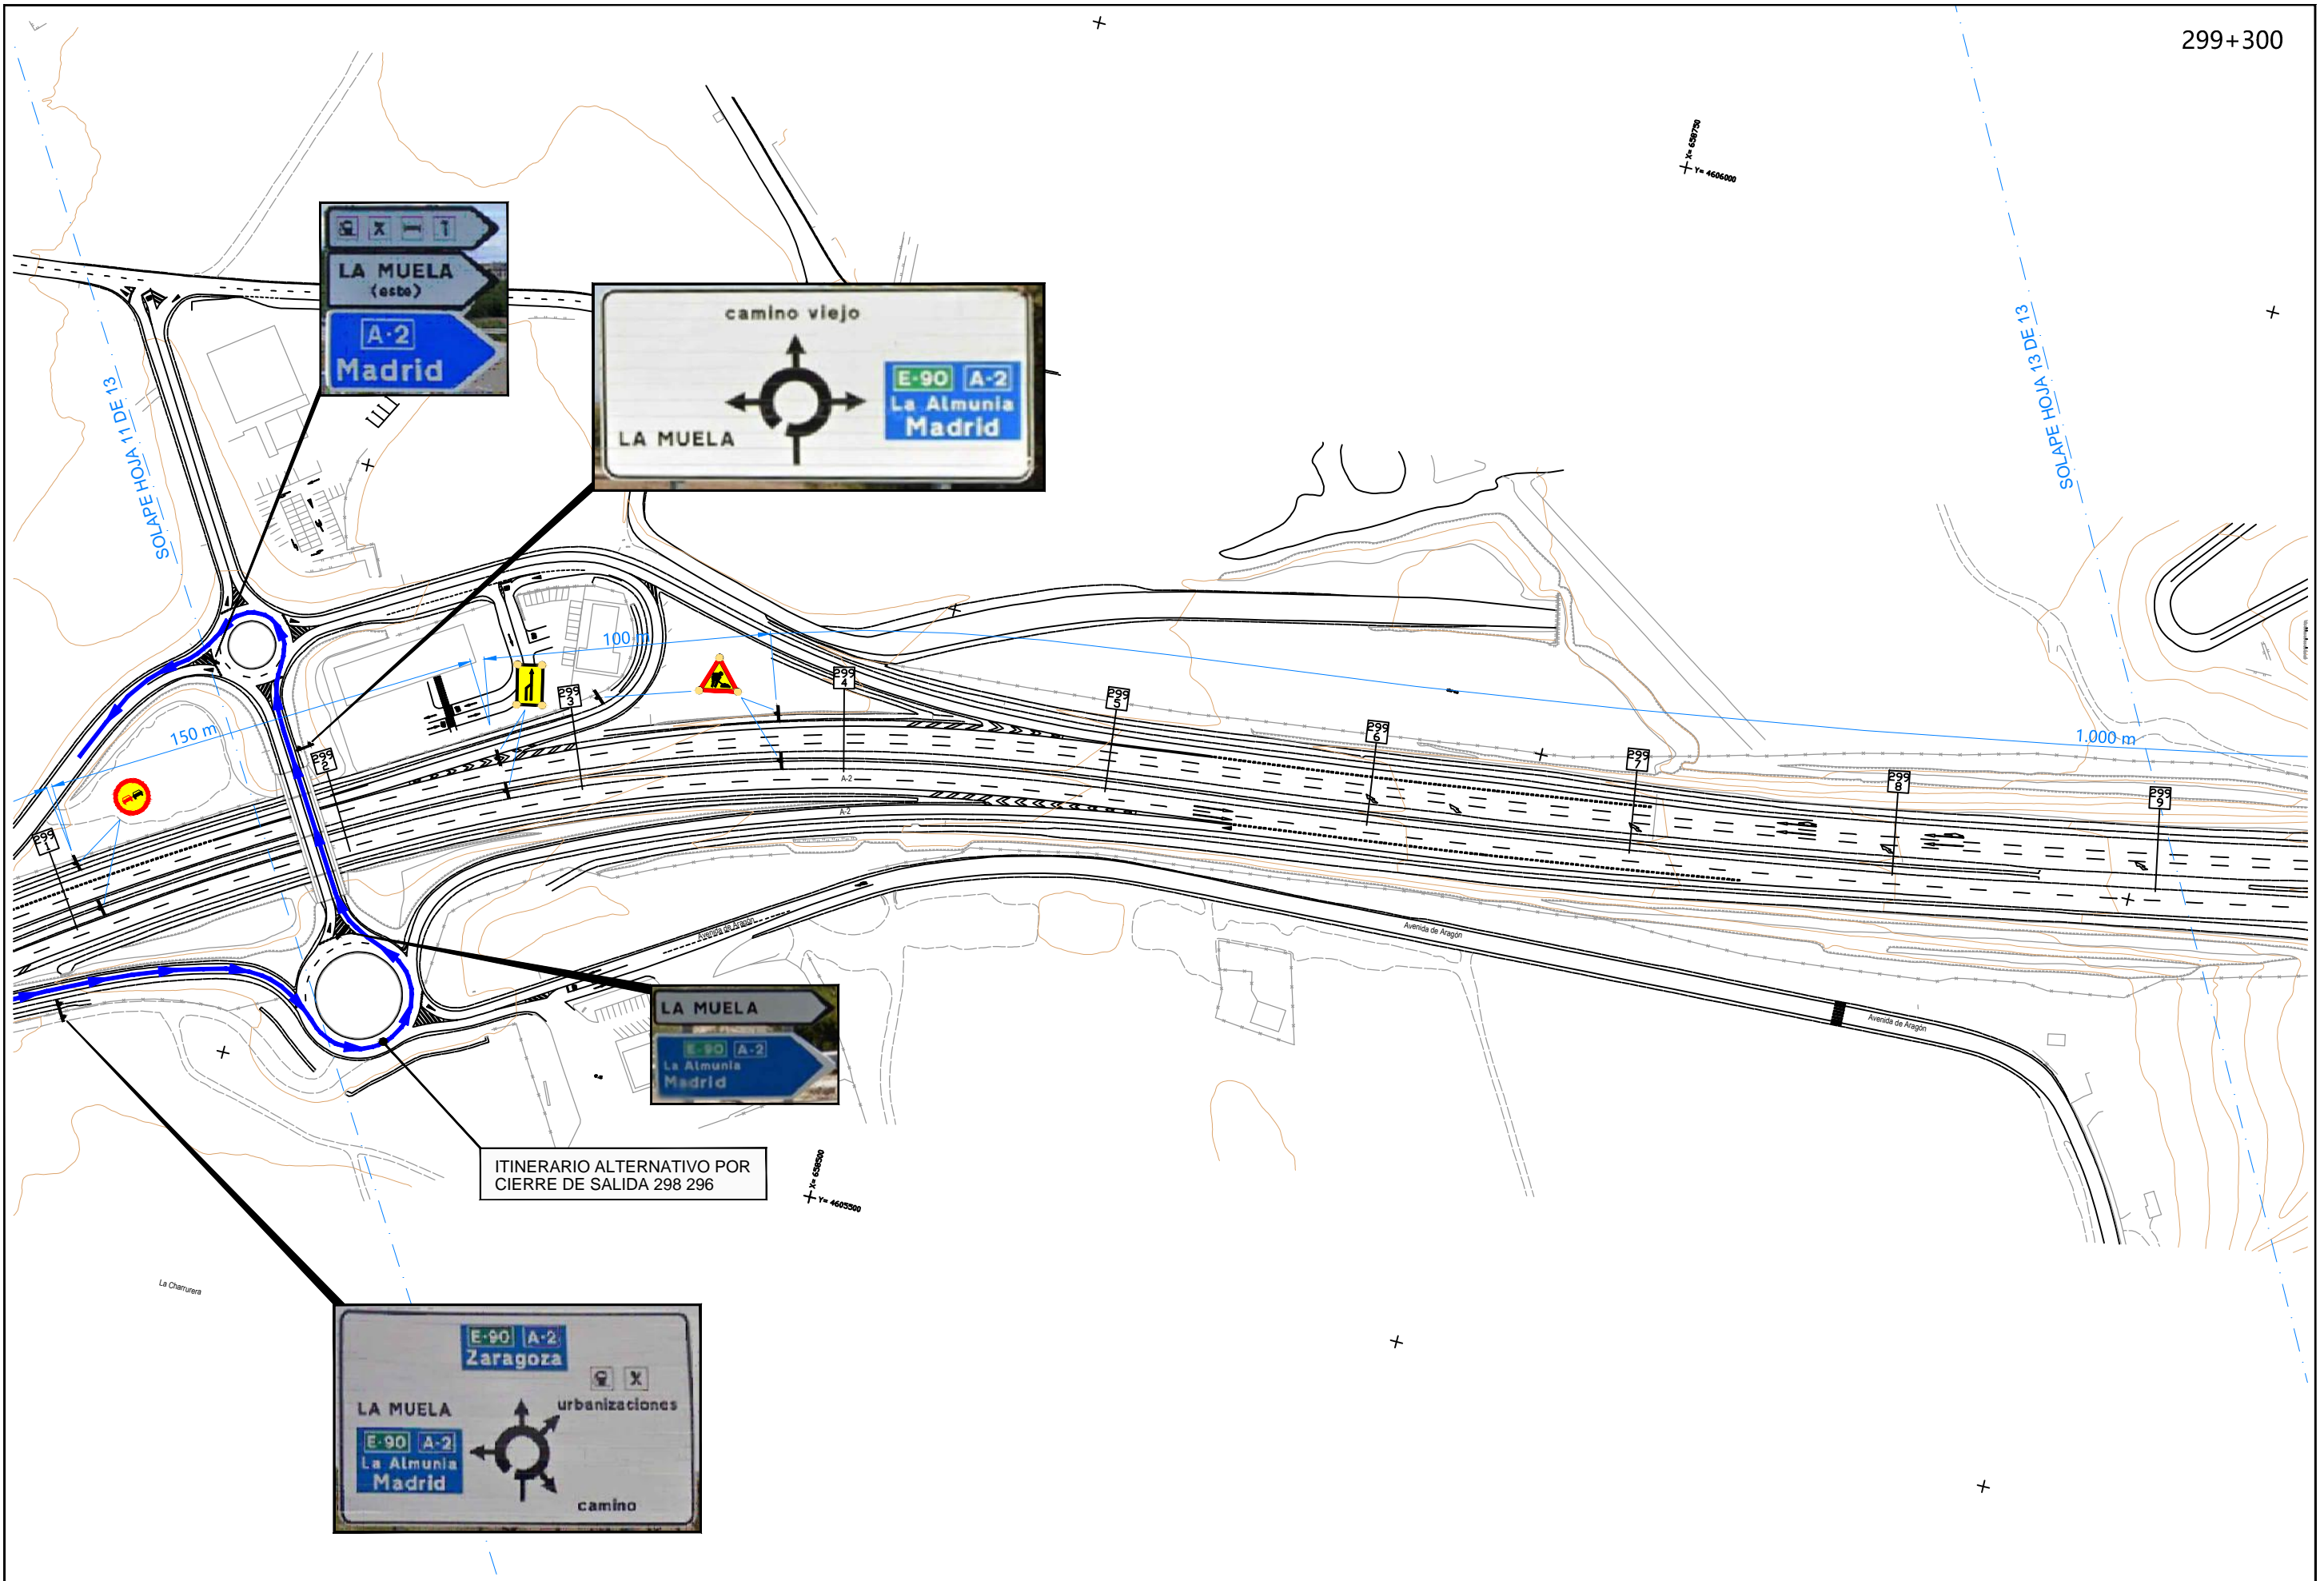

ITINERARIO ALTERNATIVO POR CIERRE DE SALIDA 298 296



**AUTOVÍA DE ARAGÓN SOCIEDAD CONCESIONARIA, S.A**  
**CALATAYUD - ALFAJARÍN**


ESCALAS:  
 1/2.500  
 UNE A3 ORIGINALS

GRÁFICAS

TÍTULO:  
 PROYECTO DE REHABILITACIÓN DE FIRME EN LA A-2 TRAMO CALATAYUD-ALFAJARÍN PP.KK. 232+800 AL 340+000 CLAVE: A2T4-PA2-22

DENOMINACIÓN DEL PLANO:  
 FASE 2: SEÑALIZACIÓN CORTE DE CALZADA CRECIENTE PP.KK. 293+200 - 298+550 (RODADURA 294+000 - 296+000)

PLANO No.	FECHA:
HOJA 12 DE 13	ABRIL 2025

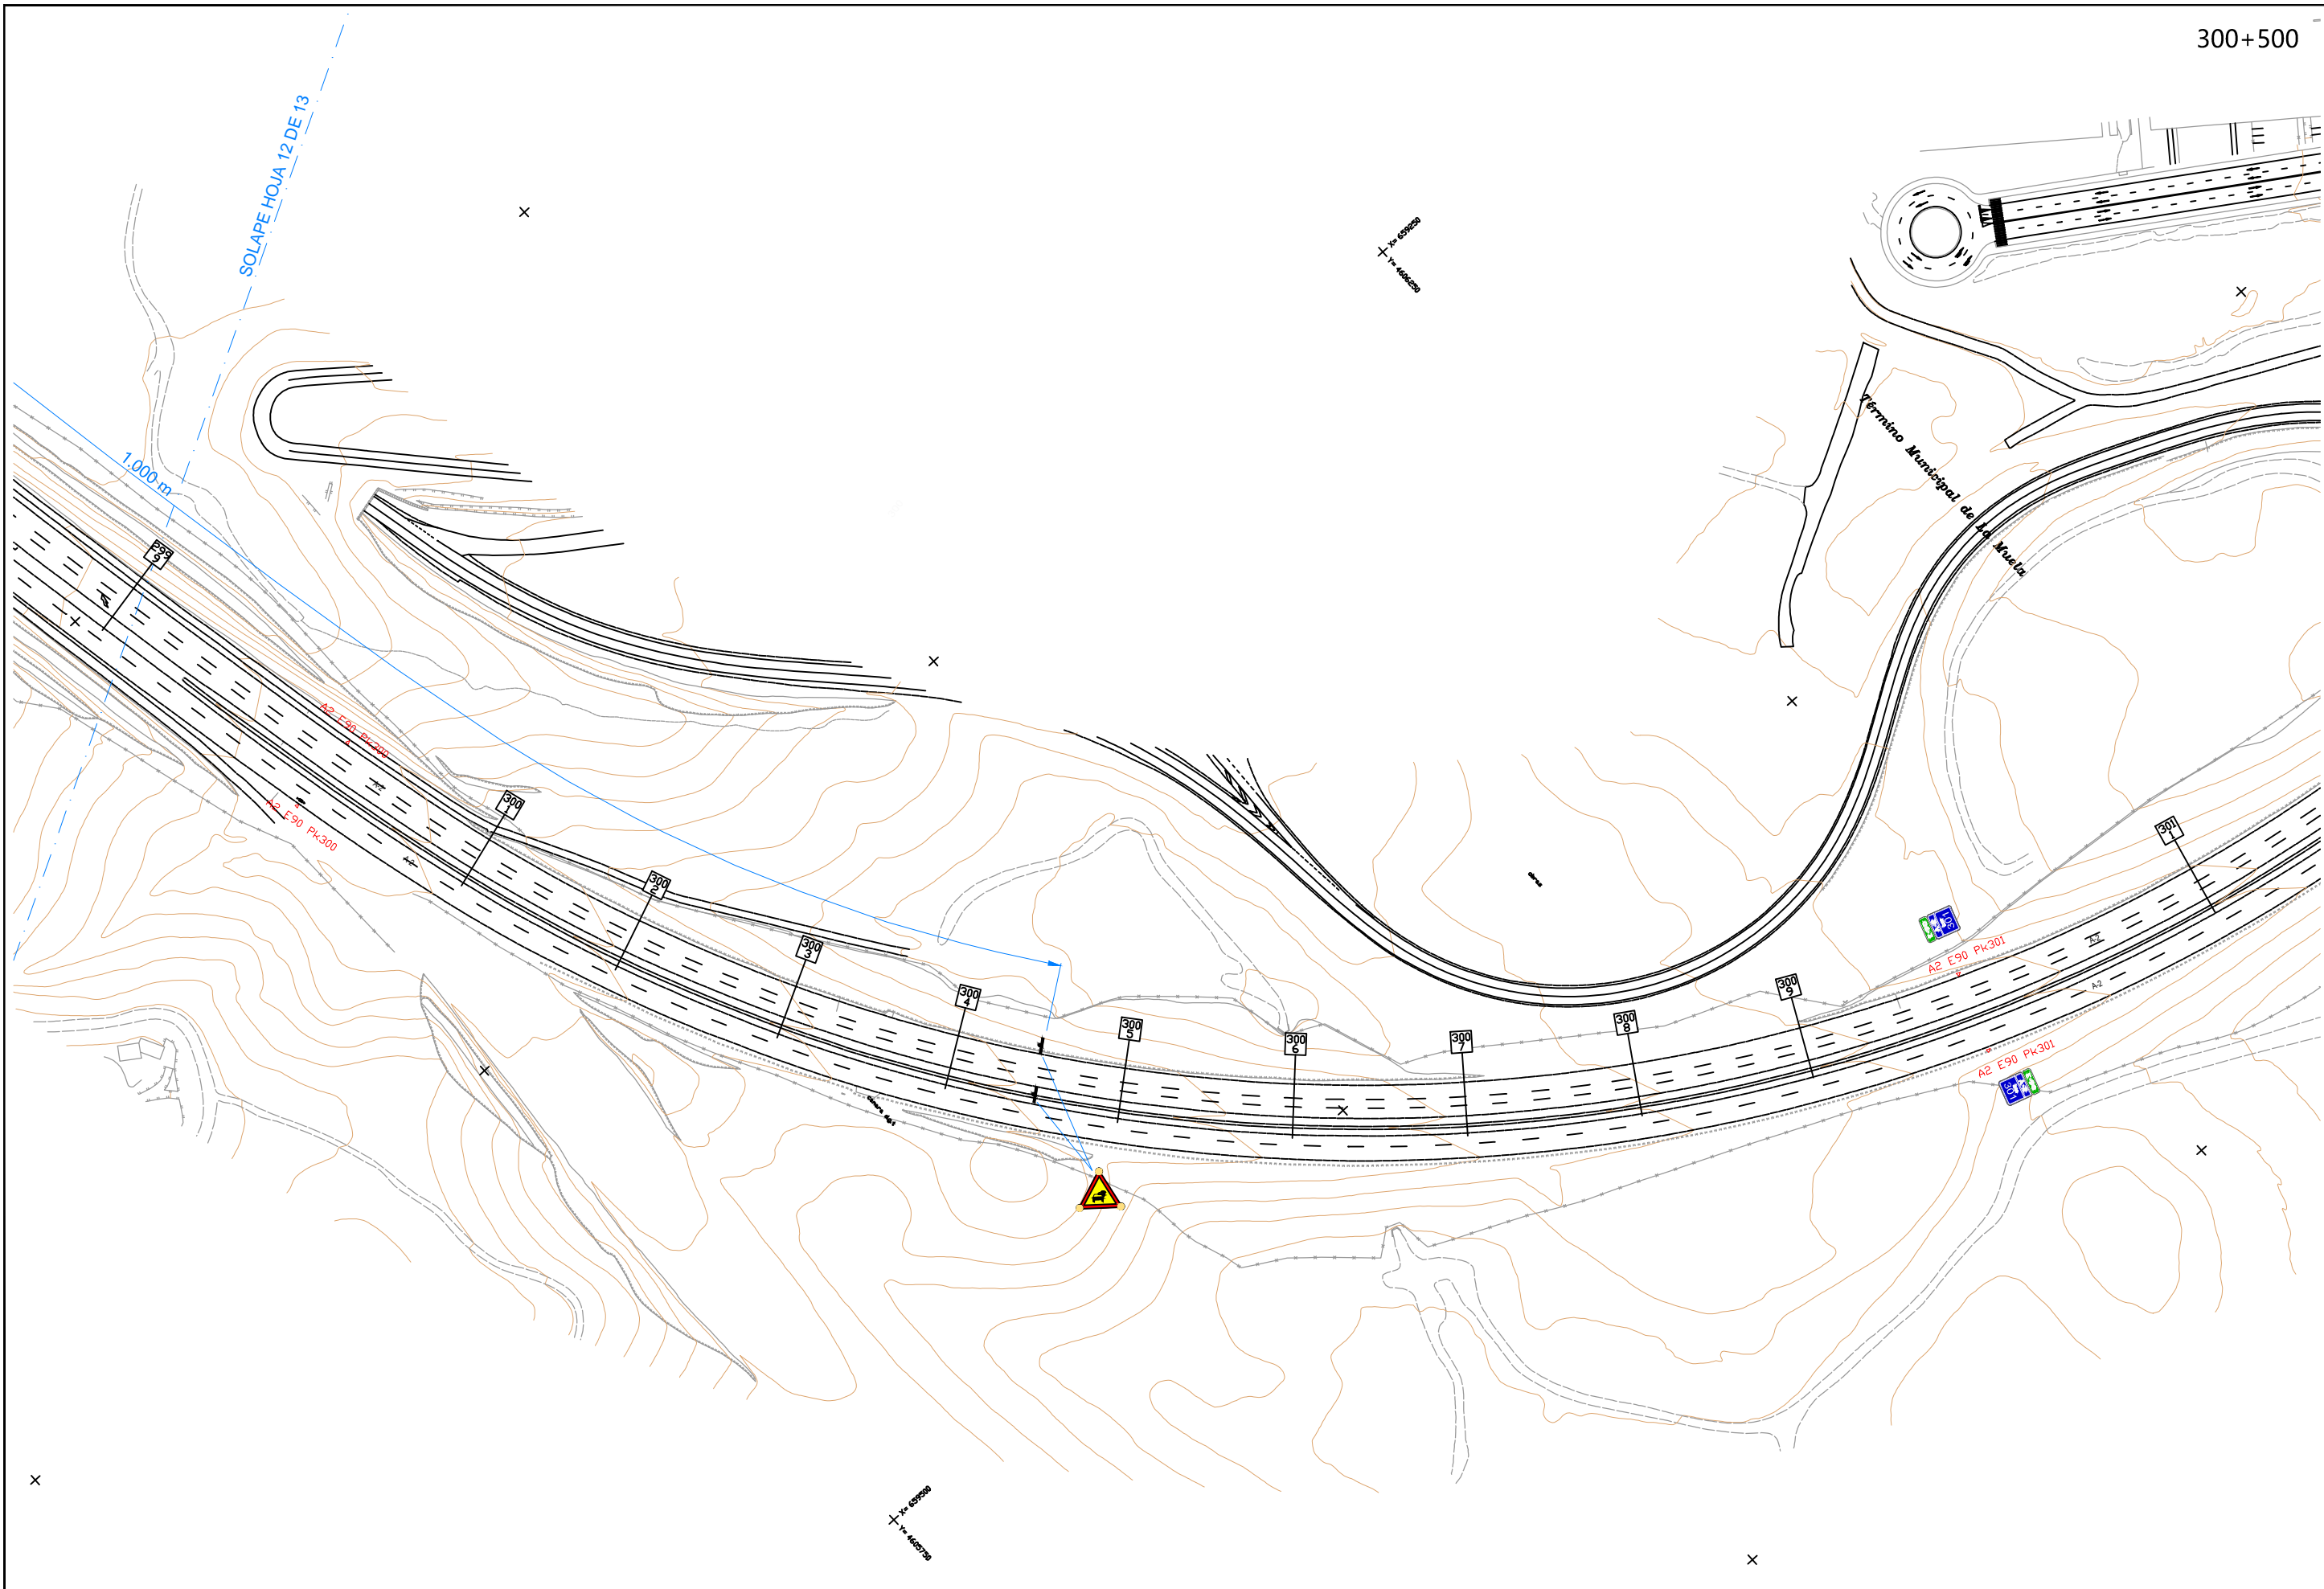

**AUTOVÍA DE ARAGÓN SOCIEDAD CONCESIONARIA, S.A**  
**CALATAYUD - ALFAJARÍN**

ESCALAS:  
 1/2.500  
 UNE A3 ORIGINALS  
 GRÁFICAS

TÍTULO:  
 PROYECTO DE REHABILITACIÓN DE FIRME  
 EN LA A-2 TRAMO CALATAYUD-ALFAJARÍN  
 PP.KK. 232+800 AL 340+000  
 CLAVE: A2T4-PA2-22

DENOMINACIÓN DEL PLANO:  
 FASE 2: SEÑALIZACIÓN CORTE DE CALZADA  
 CRECIENTE PP.KK. 293+200 - 298+550  
 (RODADURA 294+000 - 296+000)

PLANO No.	FECHA:
HOJA 13 DE 13	ABRIL 2025